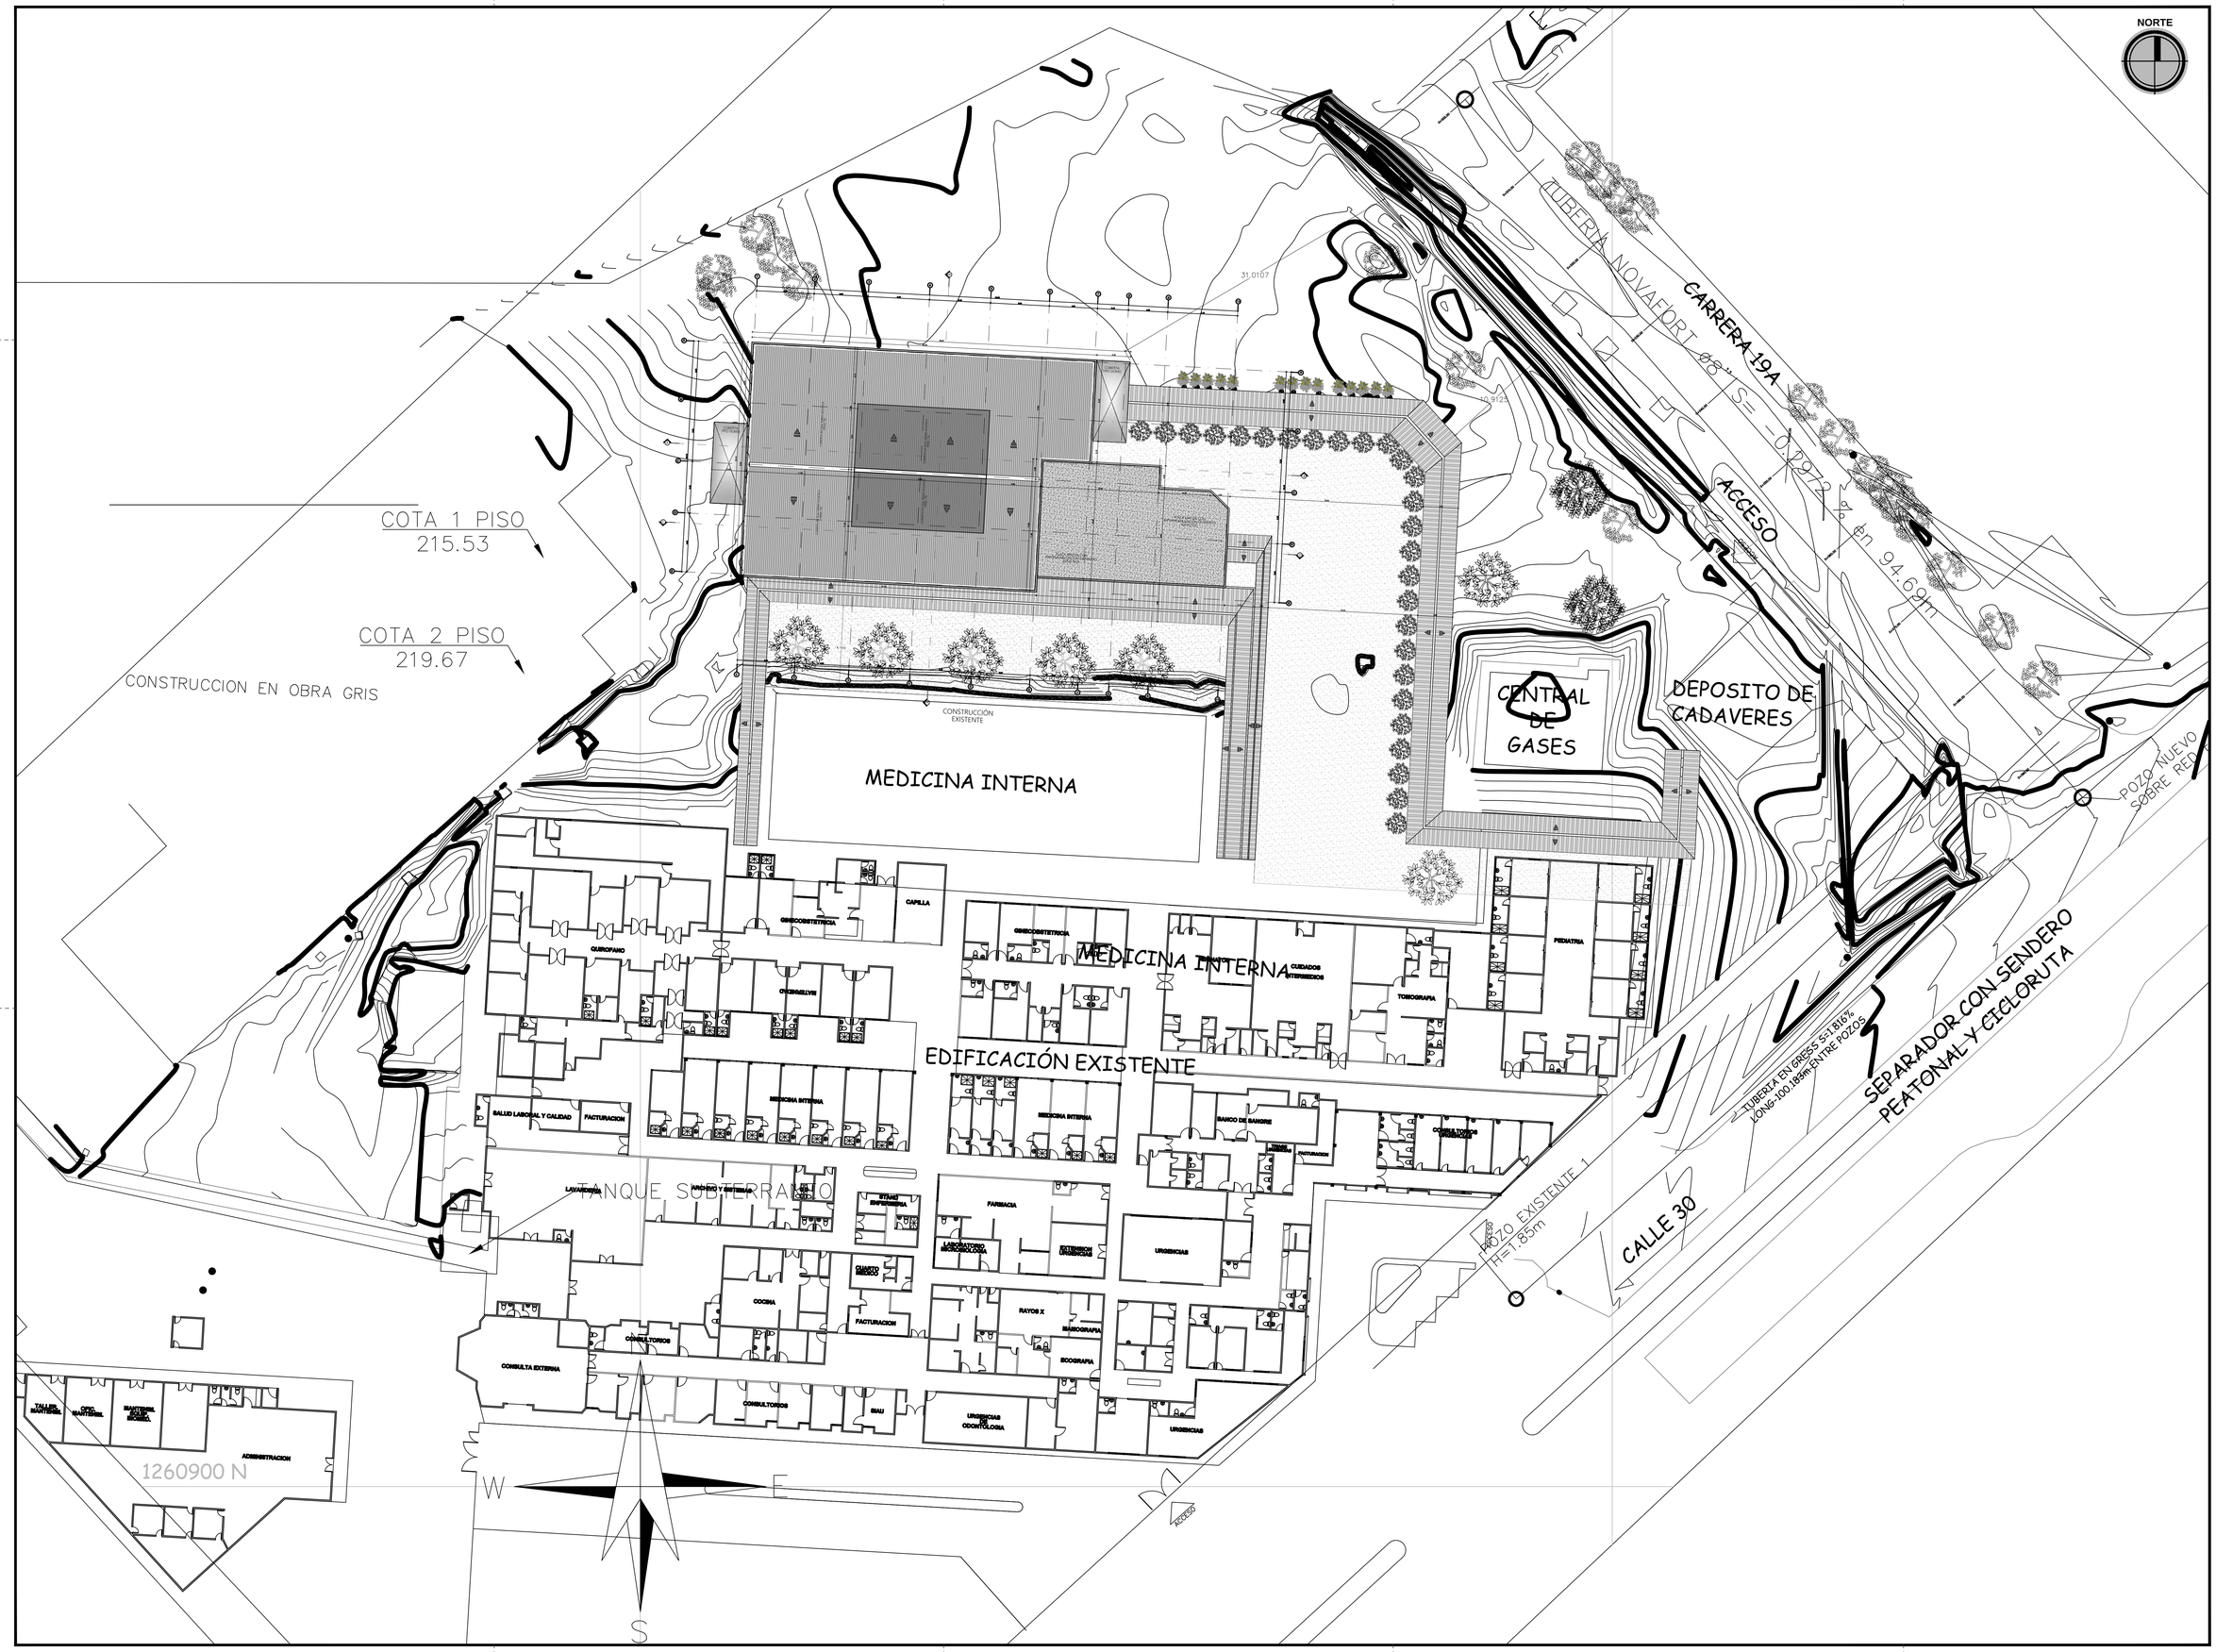

PROGRESO PATRIA LIBERTAD

HOSPITAL DEL SARARE
Empresa Social del Estado

PROPIEDAD

CONSULTAR CON PROFESIONALES

CONSULTORES

ESTUDIO Y DISEÑO DE LA UNIDAD DE CUIDADOS INTENSIVOS DEL HOSPITAL DEL SARARE E.S.E.

CONSULTORIA

ESTUDIOS Y DISEÑOS PARA LA CONSTRUCCIÓN DE LA UNIDAD DE CUIDADOS INTENSIVOS DEL HOSPITAL DEL SARARE E.S.E.

PROYECTO

OBSERVACIONES Y REFERENCIAS

RICARDO GARZON MORALES
C.C. 79.539.601 de Bogotá

REPRESENTANTE LEGAL
CONSULTAR CON PROFESIONALES S.A.S.

ARQUITECTO . NIDIA ESPERANZA GARZON
MP. 2570048000 CND

DIRECTOR DE DISEÑO ARQUITECTONICO

V.B.

DISEÑO ARQUITECTONICO

PLANTA DE IMPLANTACIÓN

CONTIENE

20190618 - SARAVENA	V- 05
NOMBRE DEL ARCHIVO	VERSION
1:250	04-06-2019
ESCALA	FECHA
A-003	09
PLANO No.	DE