

NORTE



PROPIEDAD



CONSULTORES

ESTUDIO Y DISEÑO DE LA UNIDAD DE CUIDADOS INTENSIVOS DEL HOSPITAL DEL SARARE E.S.E.

CONSULTORIA

ESTUDIOS Y DISEÑOS PARA LA CONSTRUCCIÓN DE LA UNIDAD DE CUIDADOS INTENSIVOS DEL HOSPITAL DEL SARARE E.S.E.

PROYECTO

OBSERVACIONES Y REFERENCIAS


R. Garzon
RICARDO GARZON MORALES
C.C. 79.539.8511 de Bogotá
REPRESENTANTE LEGAL
CONSULTAR CON PROFESIONALES S.A.S

Indira E. Garzon
ARQUITECTA: INDIRA ESPERANZA GARZON
MP. 257048000 CND
DIRECTOR DE DISEÑO ARQUITECTONICO


V.B.
DISEÑO ARQUITECTONICO

FACHADAS


20190618 - SARAVENA	V- 05
NOBRE DEL DISEÑO	VERSION
1:75	04-06-2019
A-007	09

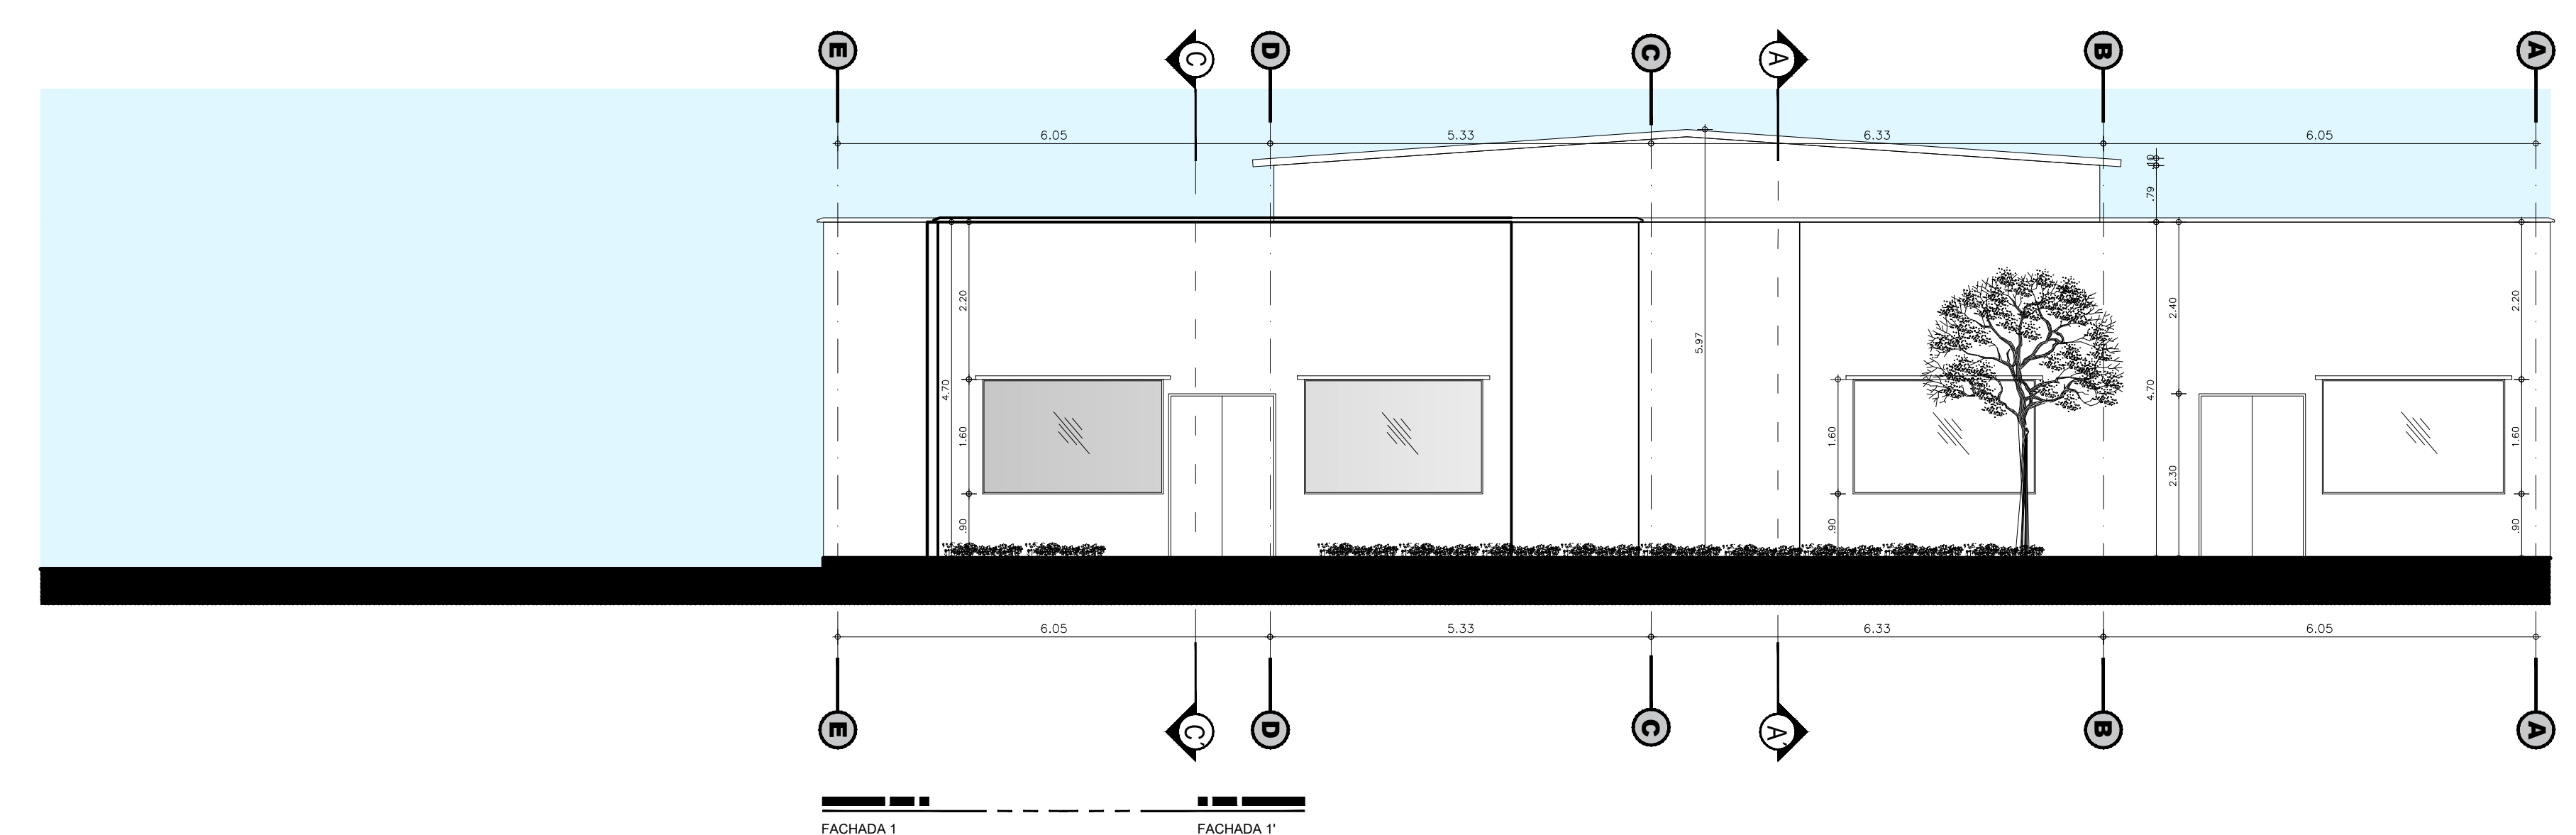


FACHADA 1

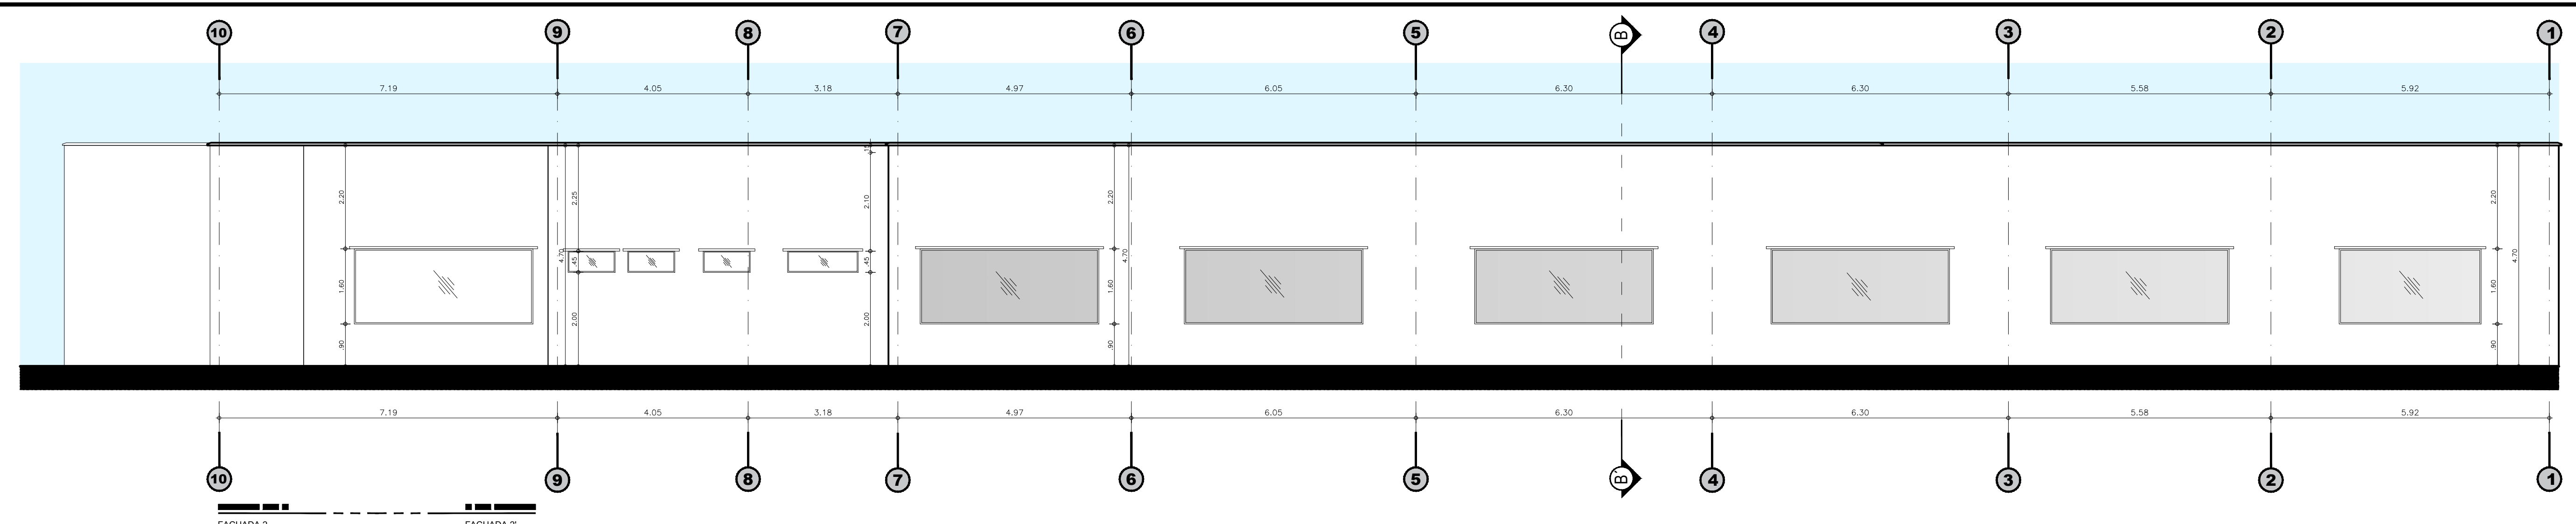

FACHADA 2

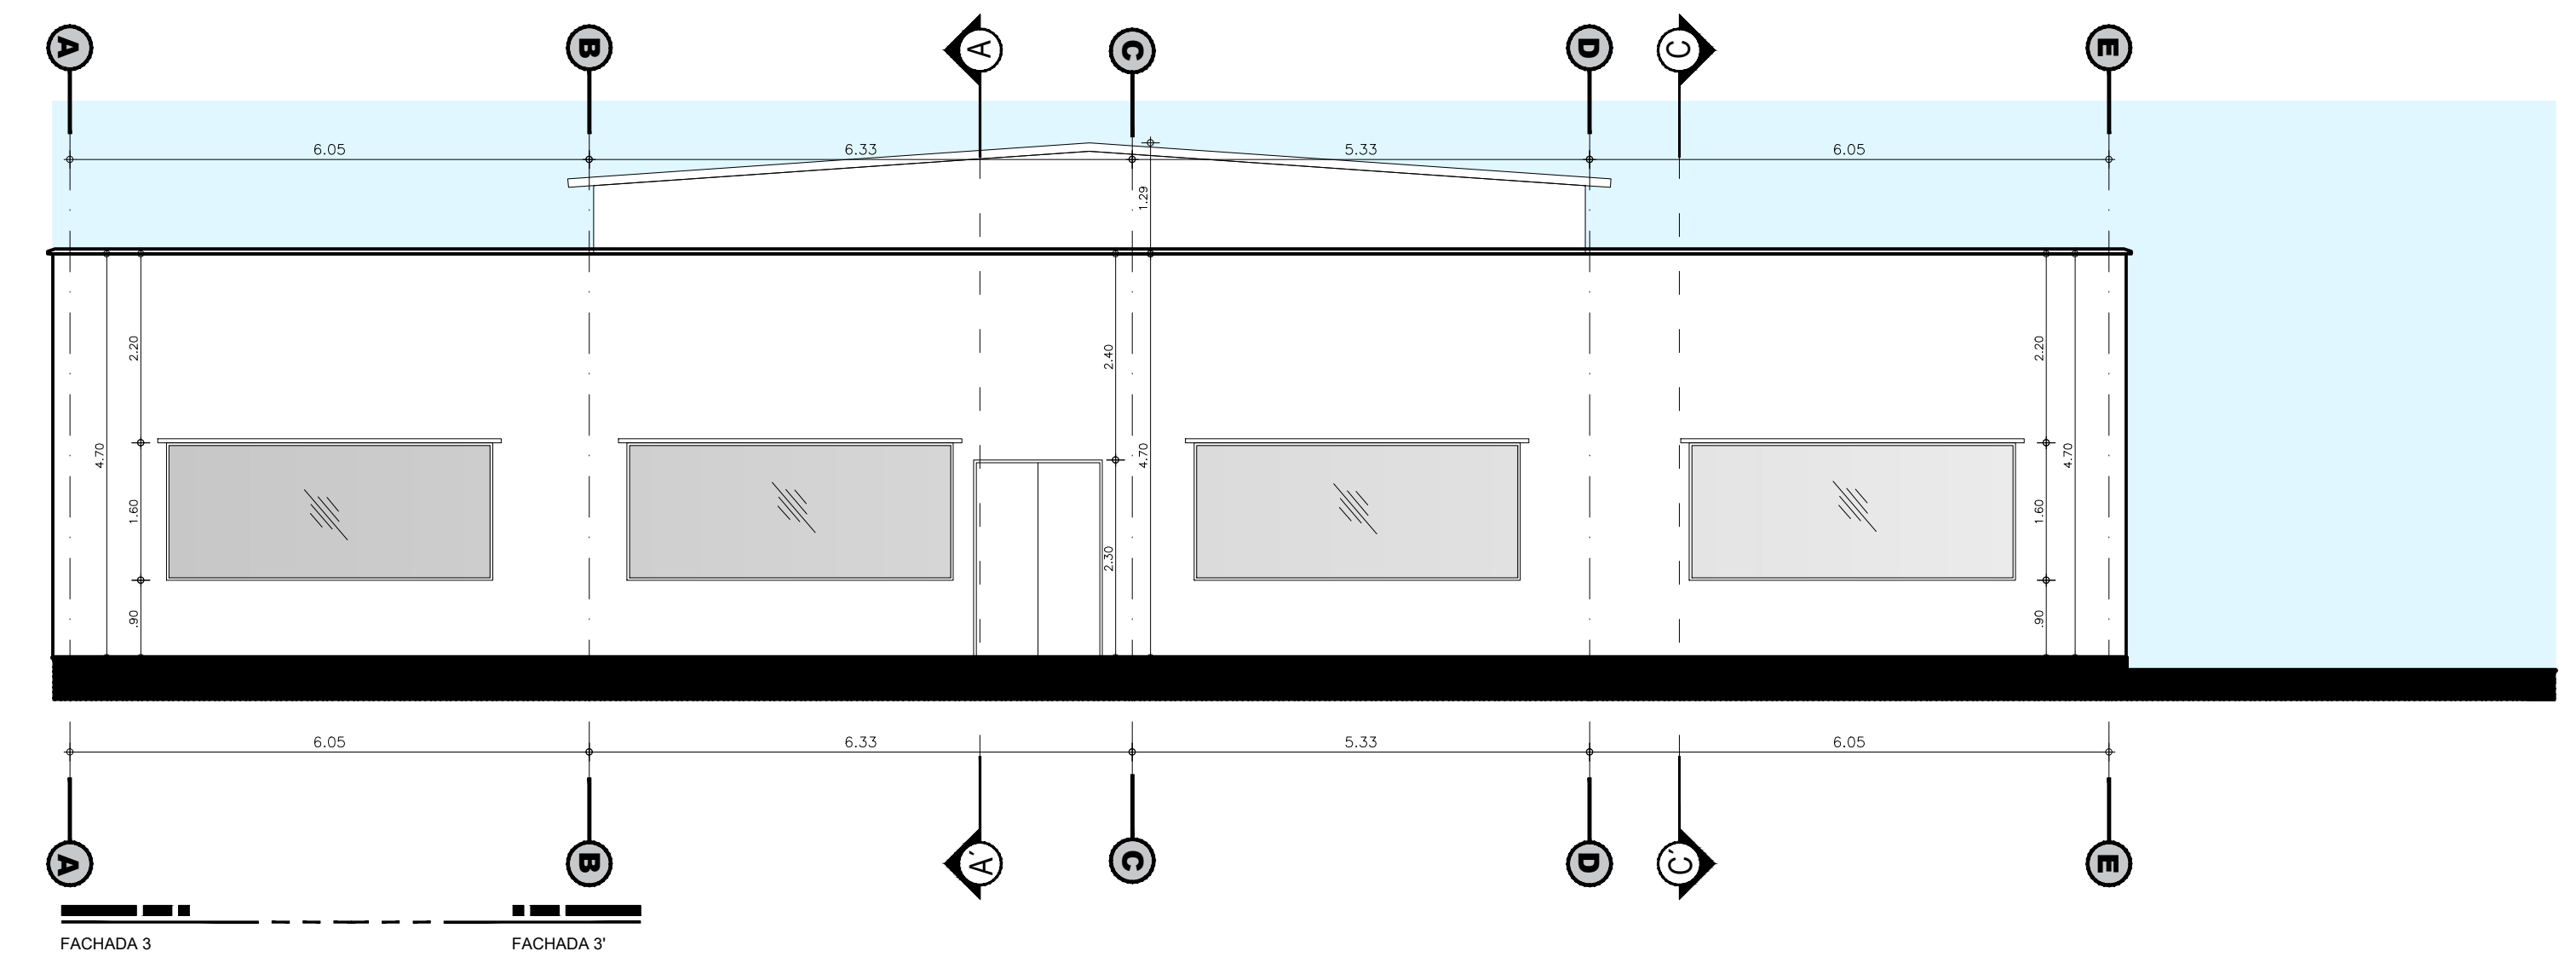

FACHADA 3

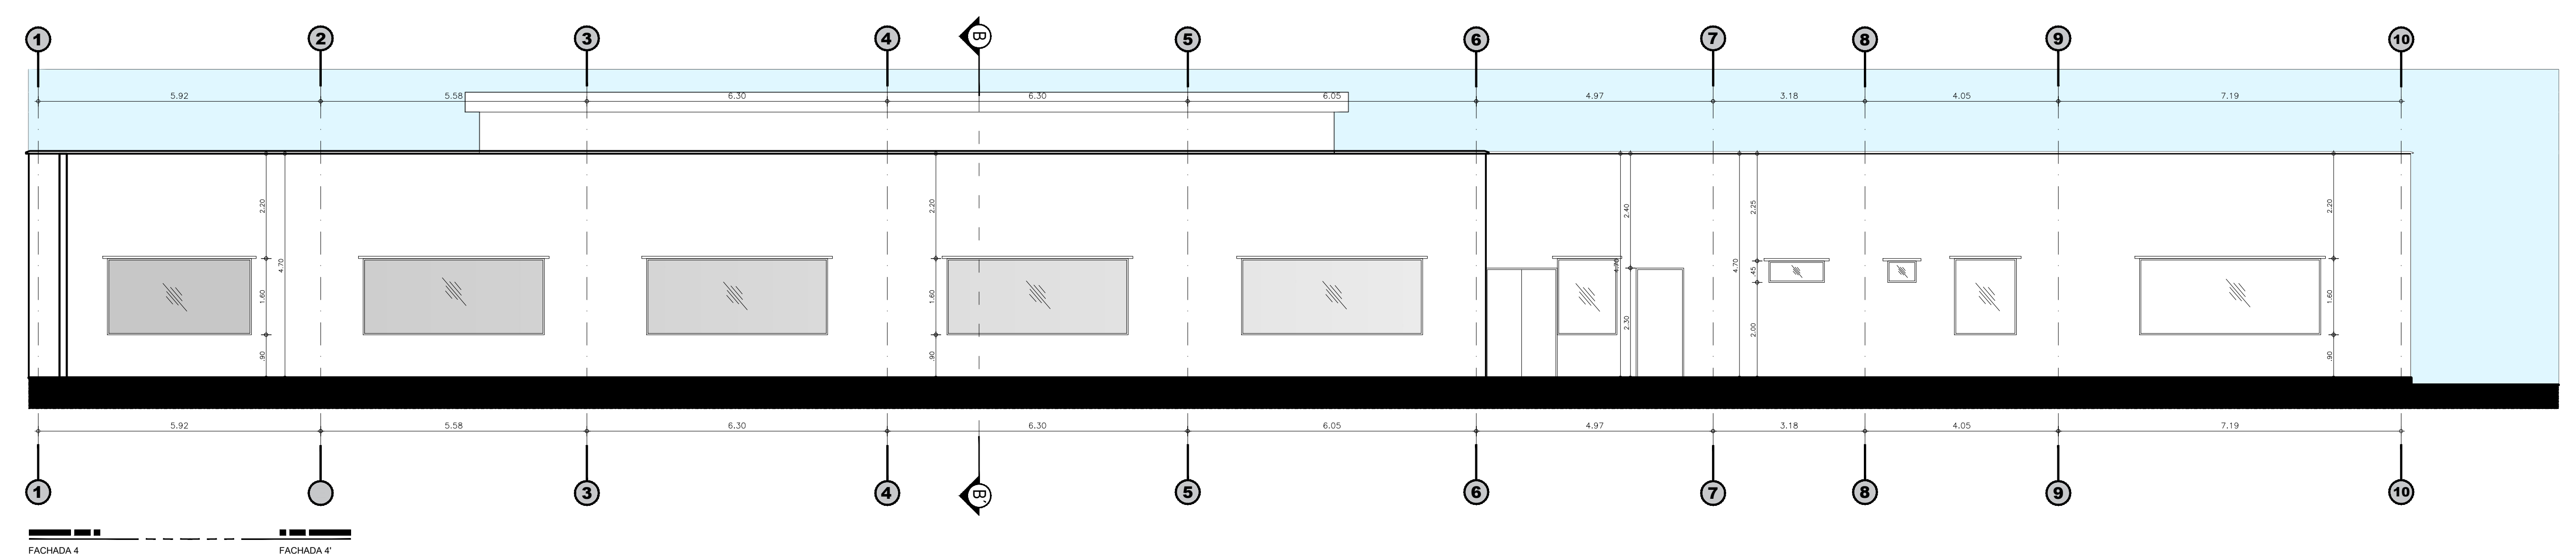

FACHADA 4