



PROPIEDAD



CONSULTORES

ESTUDIO Y DISEÑO DE LA UNIDAD DE CUIDADOS INTENSIVOS DEL HOSPITAL DEL SARARE E.S.E.

CONSULTORIA

ESTUDIOS Y DISEÑOS PARA LA CONSTRUCCIÓN DE LA UNIDAD DE CUIDADOS INTENSIVOS DEL HOSPITAL DEL SARARE E.S.E.

PROYECTO



OBSERVACIONES Y REFERENCIAS

R. Garzon

RICARDO GARZON MORALES
C.C. 26.038.051 de Bogotá
REPRESENTANTE LEGAL
CONSULTAR CON PROFESIONALES S.A.S.

Julian E. Garzon

ARQUITECTO - NEIDA ESPERANZA GARZON
M.P. 201044000100
DIRECTOR DE DISEÑO ARQUITECTONICO


DISEÑO ARQUITECTONICO

PLANTA DE PISOS

CONTIENE

DIRIGIDA - SARAHENA	V-05
NOMBRE DEL ARCHIVO	VERIFICAR
1:75	04-06-2019
ESCALA	FECHA

AD-002 11

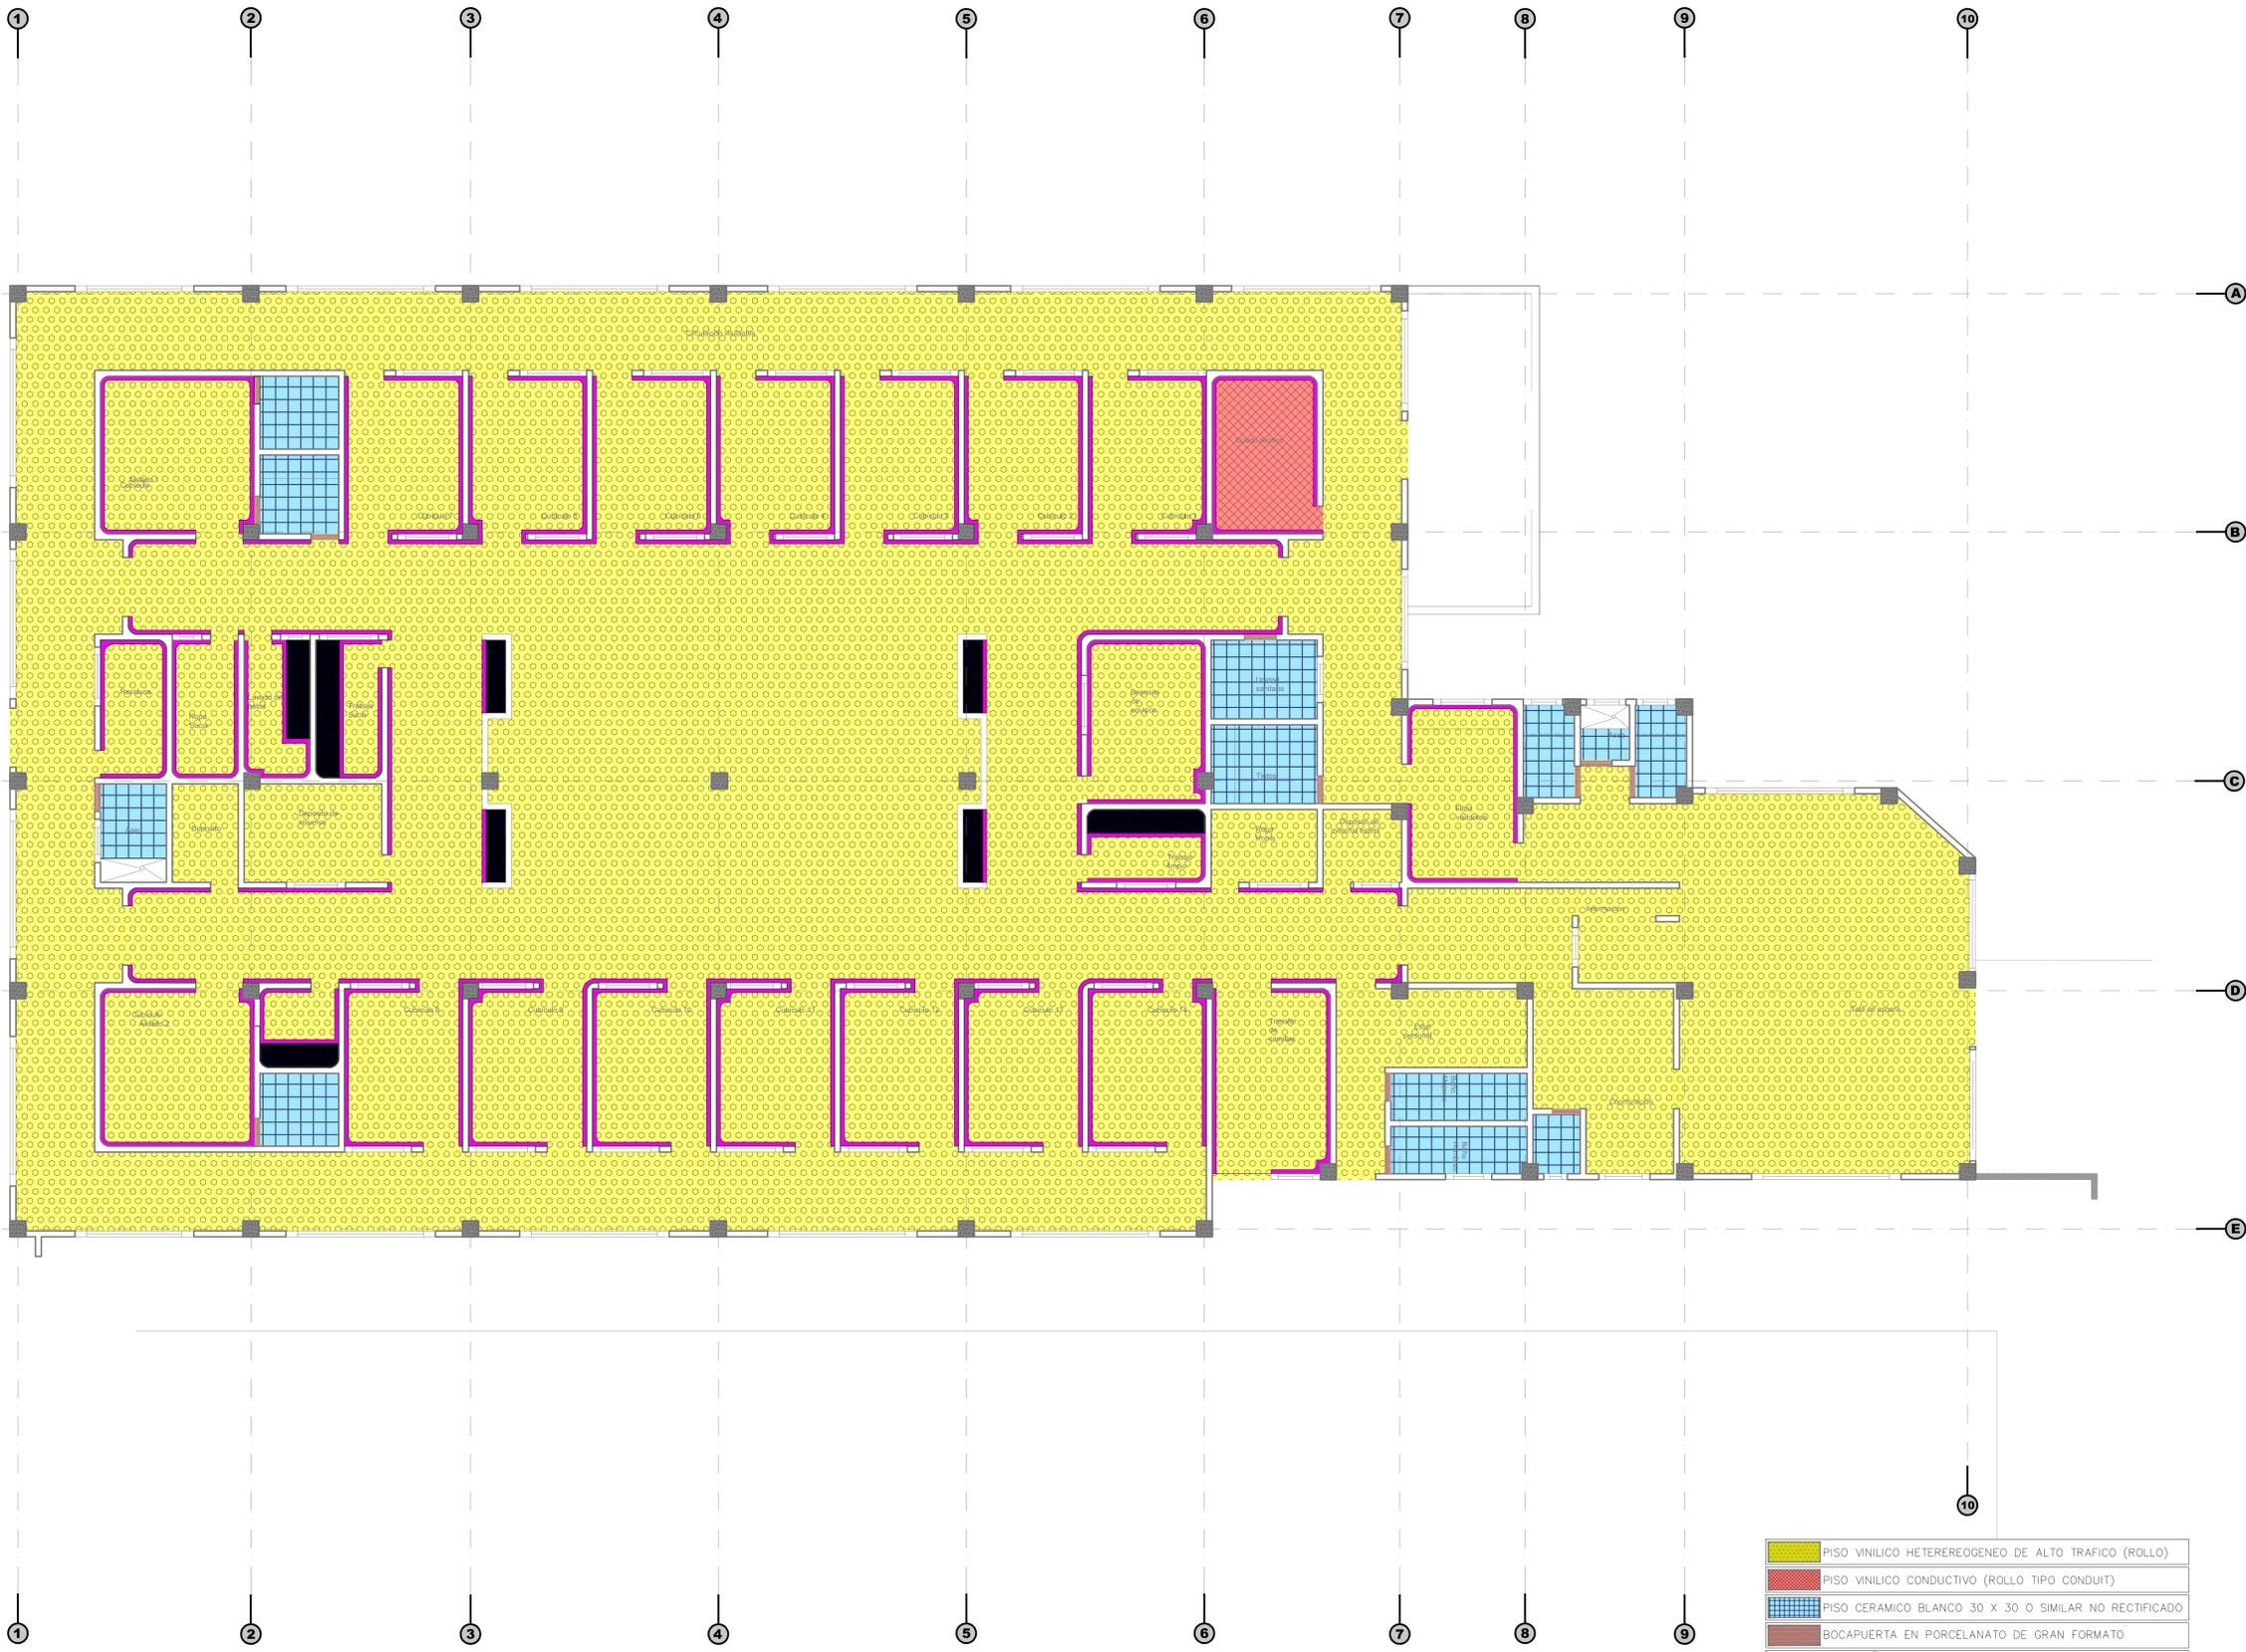

	PISO VINILICO HETEREREOGENEO DE ALTO TRAFICO (ROLLO)
	PISO VINILICO CONDUCTIVO (ROLLO TIPO CONDUIT)
	PISO CERAMICO BLANCO 30 X 30 O SIMILAR NO RECTIFICADO
	BOCAPUERTA EN PORCELANATO DE GRAN FORMATO
	MEDIACAÑA EN PISO VINILICO SEGUN SEA EL CASO, SOBRE MORTERO APRECION CON TUBERIA DE 4"
	POYO en concreto F'c=3000 psi a.>40<=60 e.<=10 cm, acabado liso