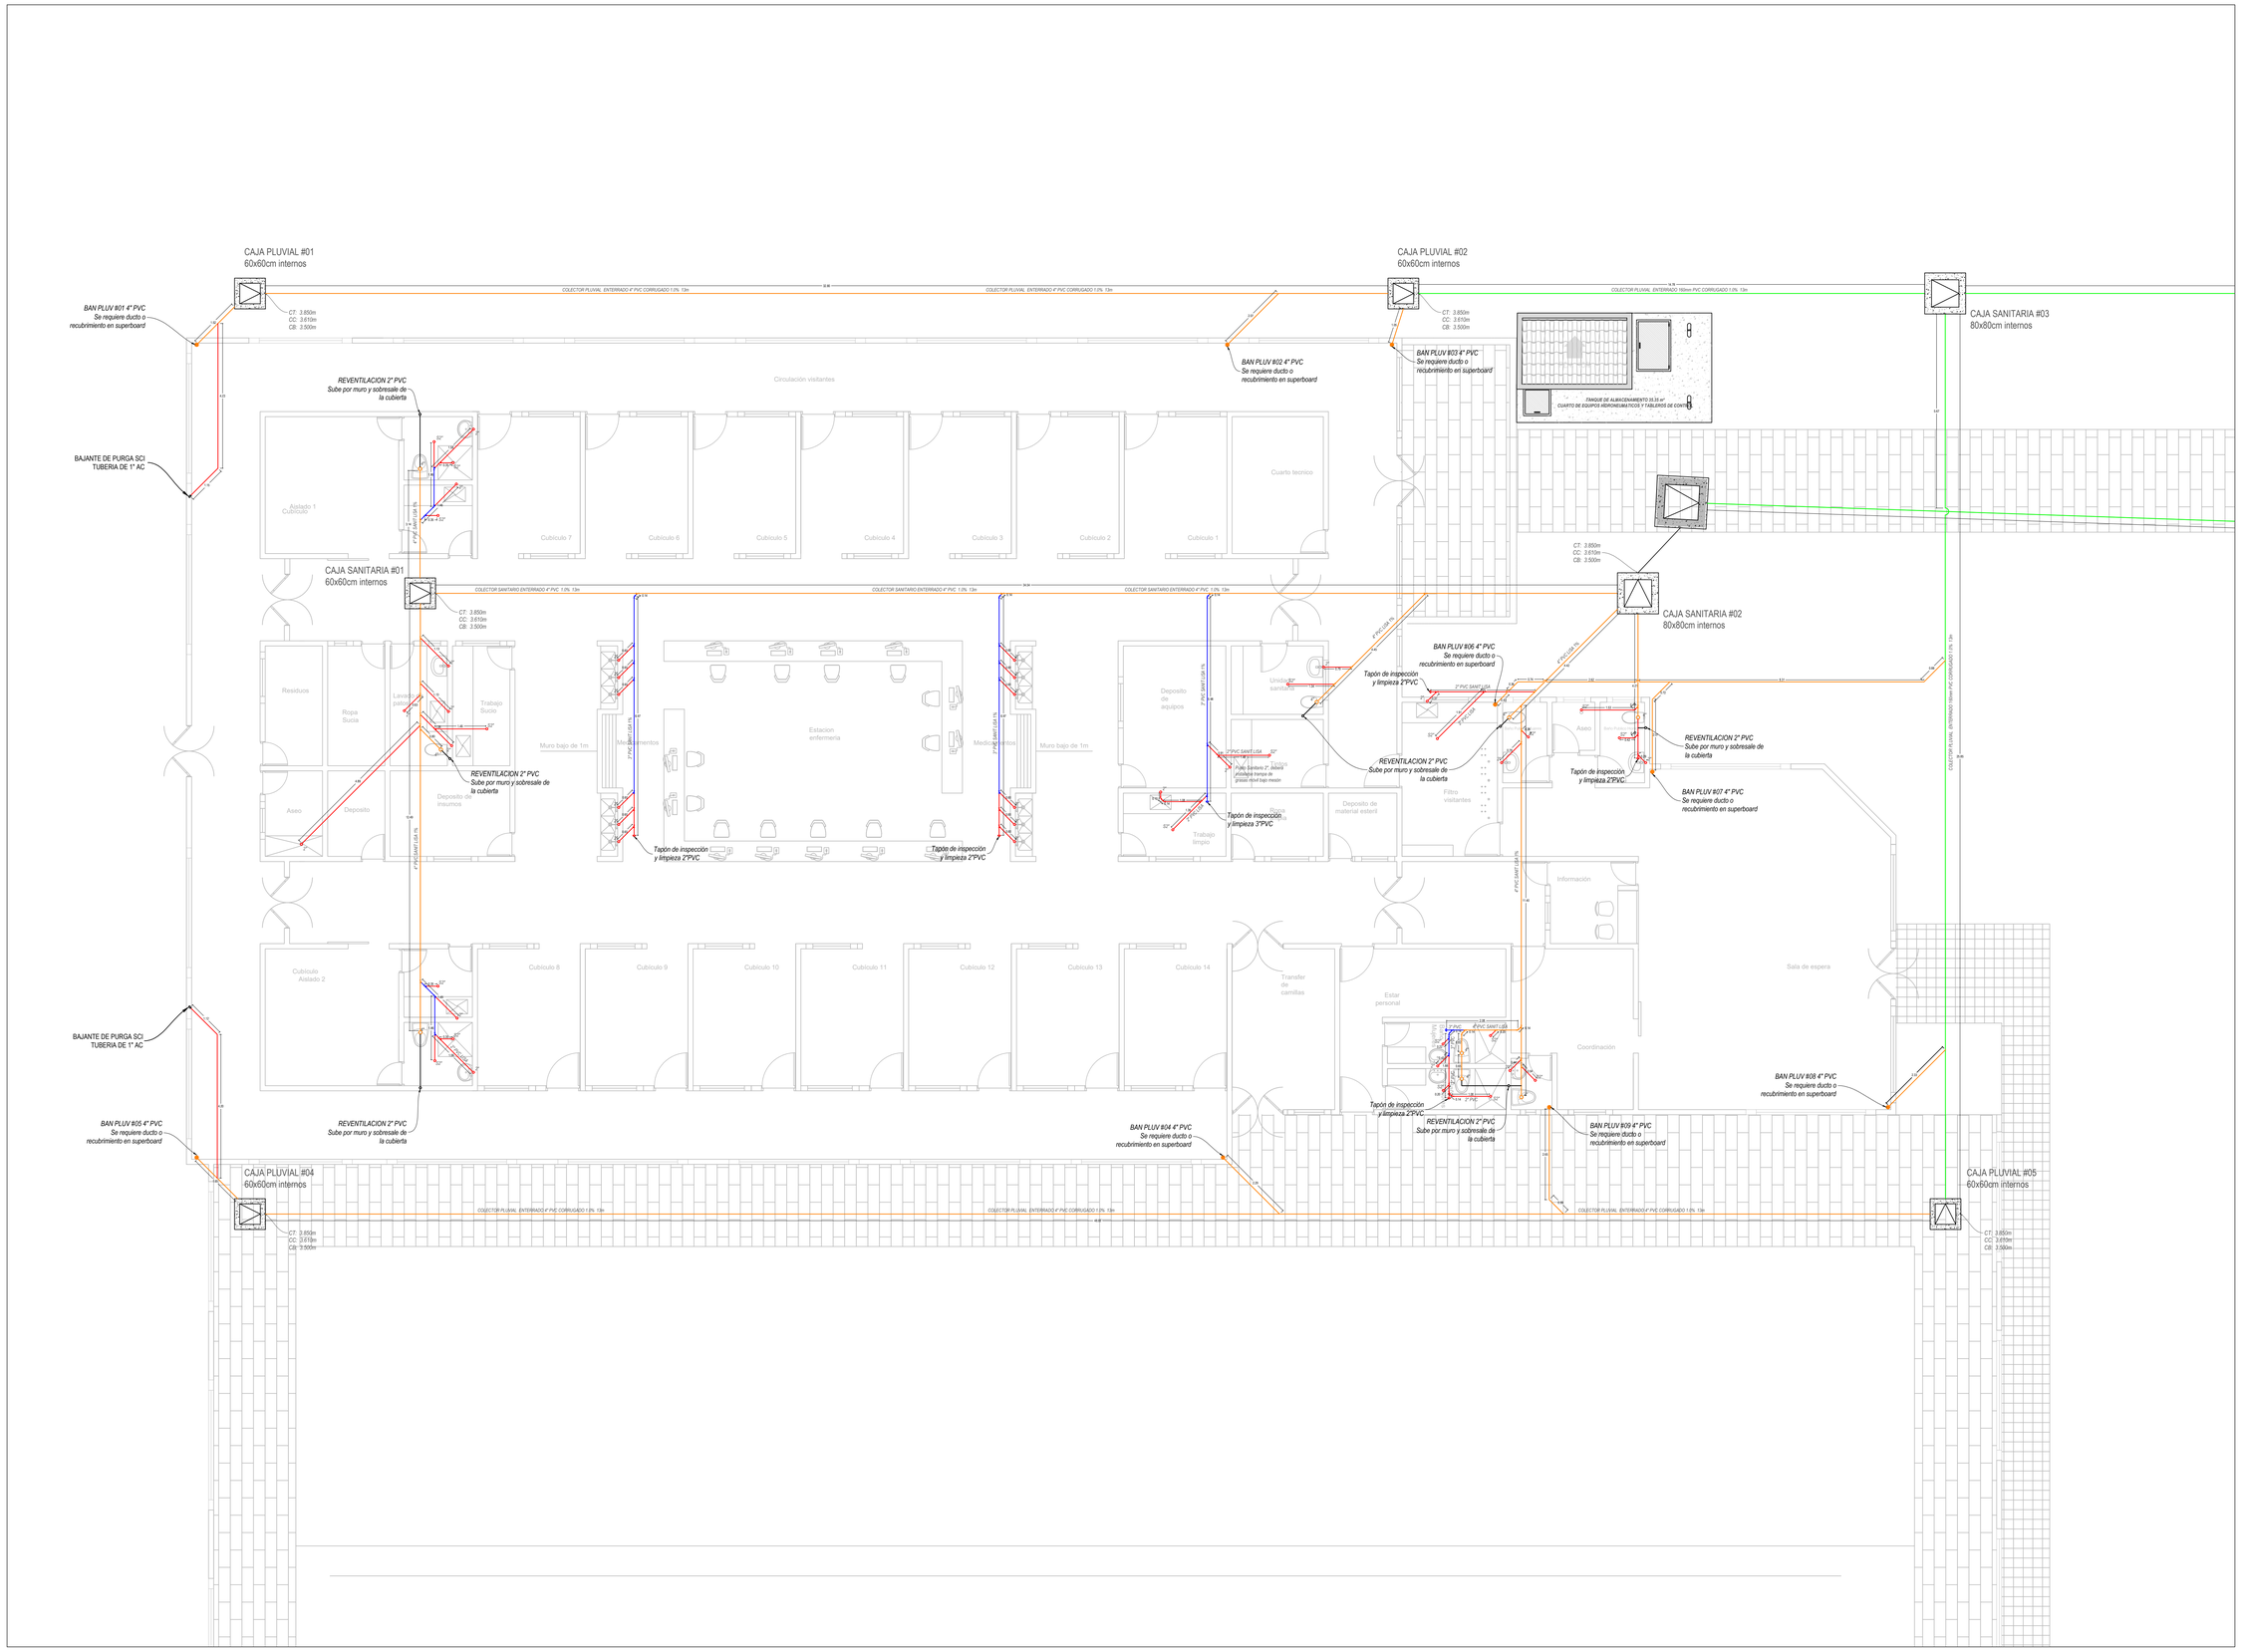

HOSPITAL DEL SARARE
Empresa Social del Estado

PROPIEDAD

CONSULTAR CON PROFESIONALES

CONSULTORES

ESTUDIO Y DISEÑO DE LA UNIDAD DE CUIDADOS INTENSIVOS DEL HOSPITAL DEL SARARE E.S.E.

CONSULTORIA

ESTUDIOS Y DISEÑOS PARA LA CONSTRUCCIÓN DE LA UNIDAD DE CUIDADOS INTENSIVOS DEL HOSPITAL DEL SARARE E.S.E.

PROYECTO

PROGRESO PATRIA LIBERTAD

OBSERVACIONES Y REFERENCIAS

RICARDO GARZON MORALES
C.C. 79.539.601 de Bogota

REPRESENTANTE LEGAL
CONSULTAR CON PROFESIONALES S.A.S.

INGENIERO JULIÁN LEONARDO CAMACHO
MP. 15202136034 BYC

DISEÑO HIDRAULICO Y RED CONTRA INCENDIOS

V.B.

DISEÑO HIDRÁULICO

RED SANITARIA

CONTIENE

20190618 - SARAVENA	V- 05
NOMBRE DEL ARCHIVO	VERSIÓN
1:100	04-06-2019
ESCALA	FECHA
H-003	**06**
PLANO No.	DE