



**LINEA DE REBOSE TANQUE**  
 3" PVC, deberá instalarse una válvula de charnela antirretorno o un check de cortina en la caja de inspección pluvial #02, para evitar devolución de olores o rebores al tanque de almacenamiento.

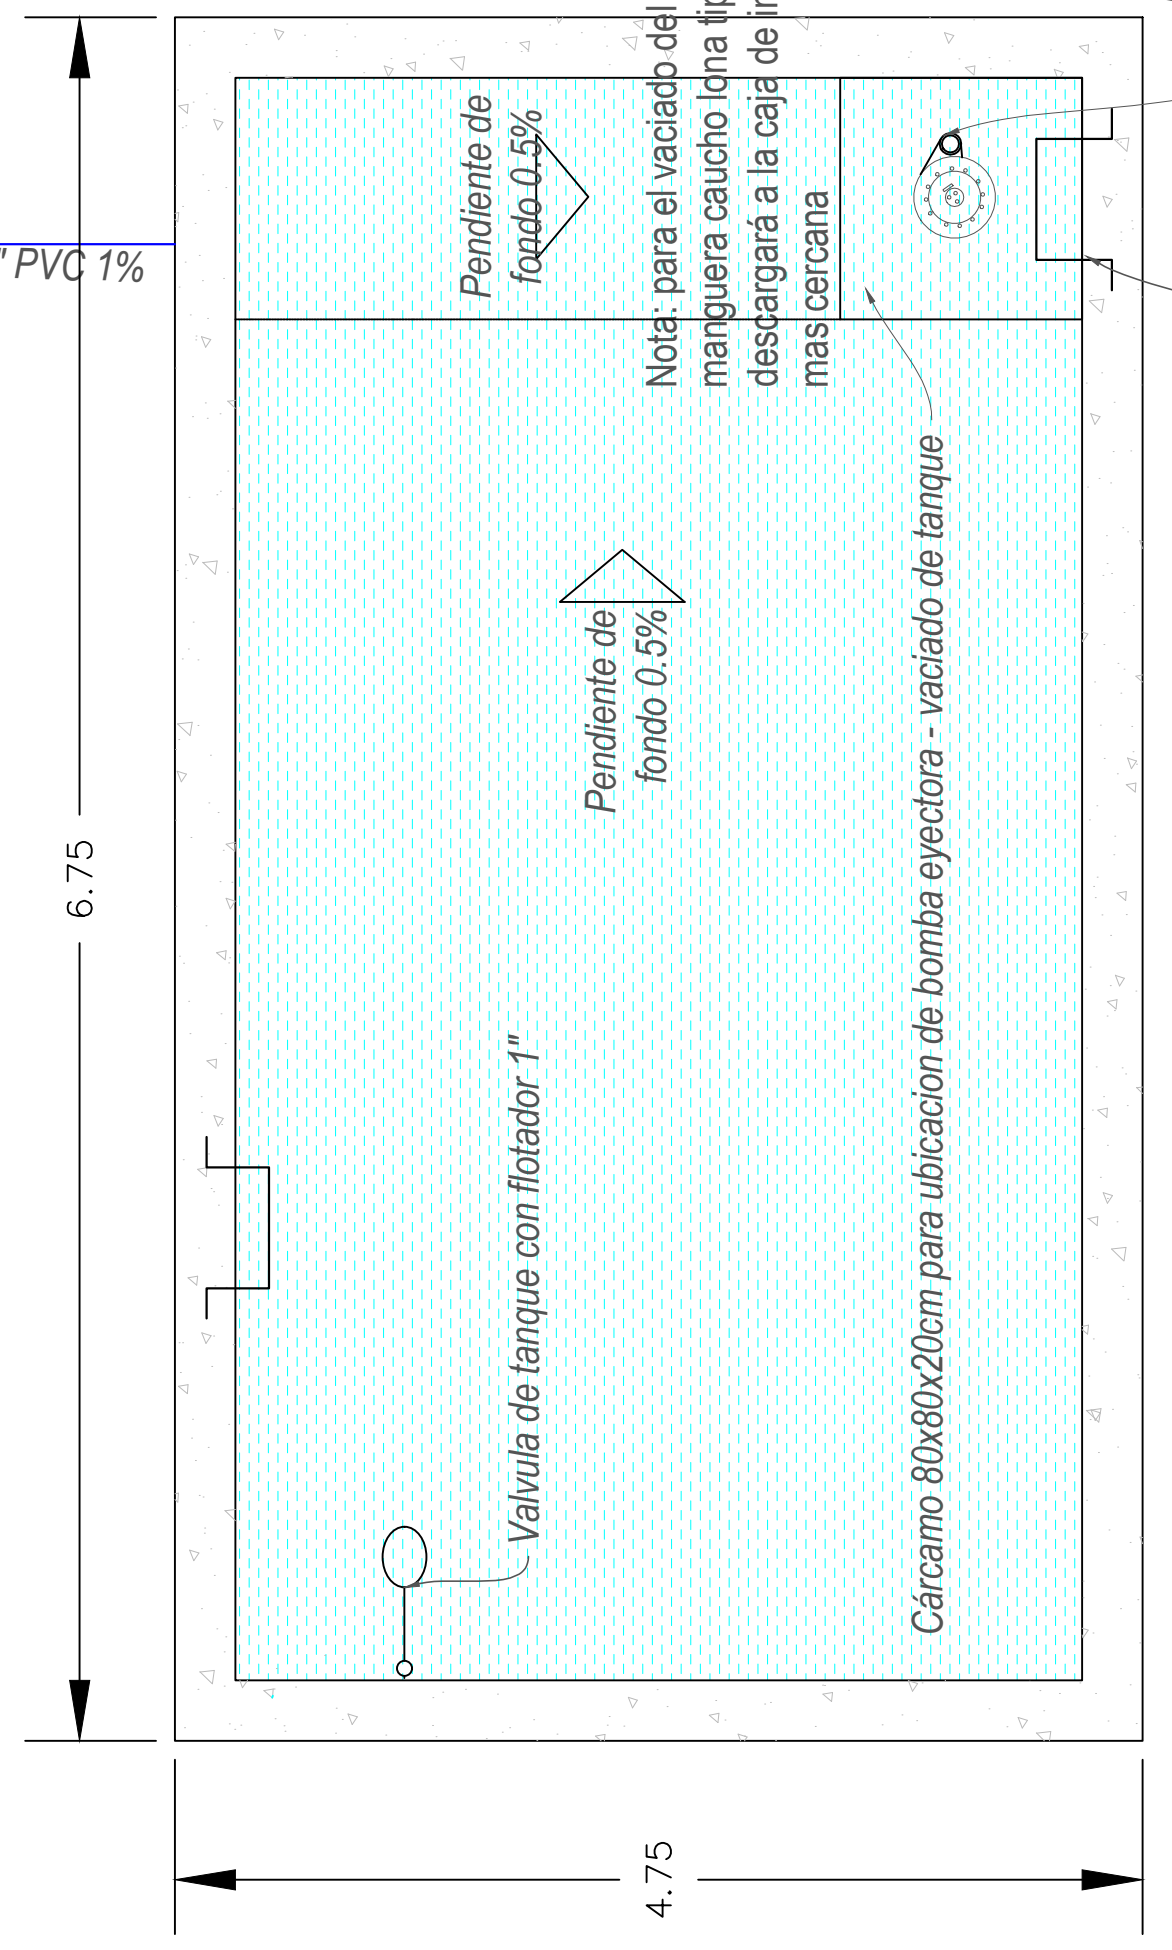


**BOMBA EYECTORA AGUAS NEGRAS**  
 Marca: BARNES  
 Modelo: SC-31  
 Potencia: 0.4 HP  
 Ødescarga: 2"

TANQUE DE ALMACENAMIENTO, CUARTO DE EQUIPOS HIDRONEUMATICOS Y TABLEROS DE CONTROL  
 Vista en planta interior

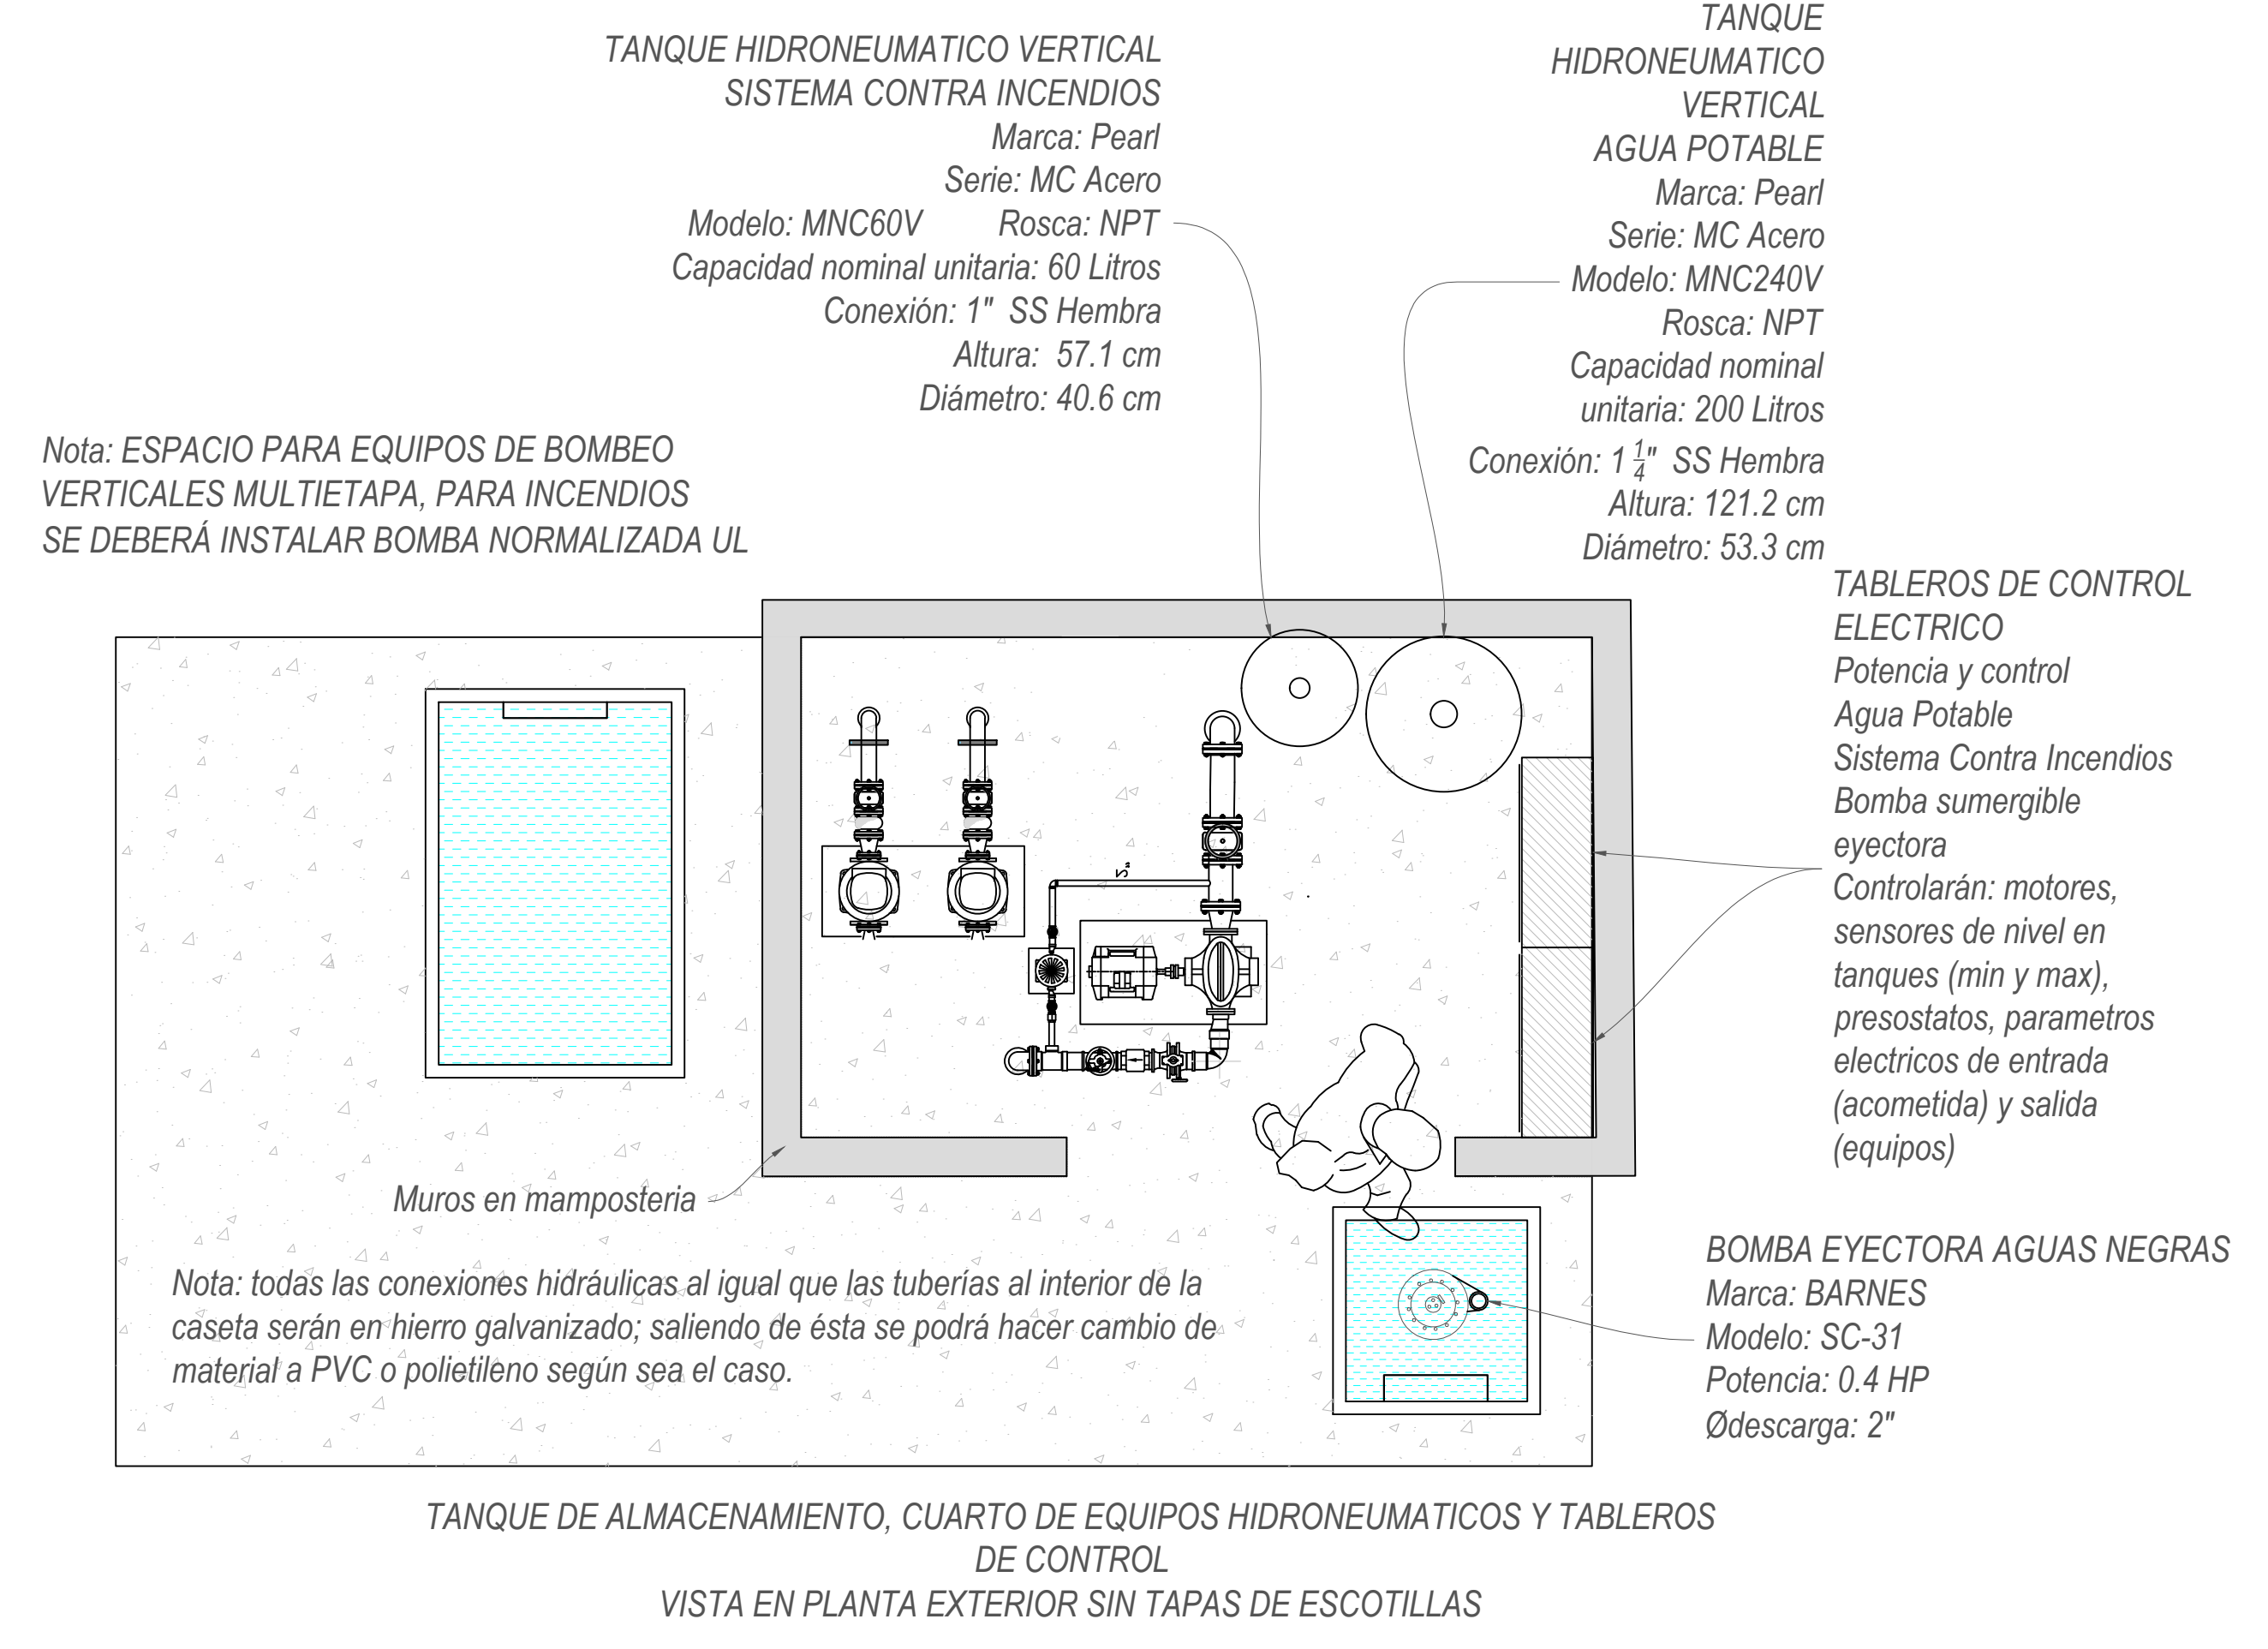

TANQUE DE ALMACENAMIENTO, CUARTO DE EQUIPOS HIDRONEUMATICOS Y TABLEROS DE CONTROL  
 VISTA EN PLANTA EXTERIOR SIN TAPAS DE ESCOTILLAS

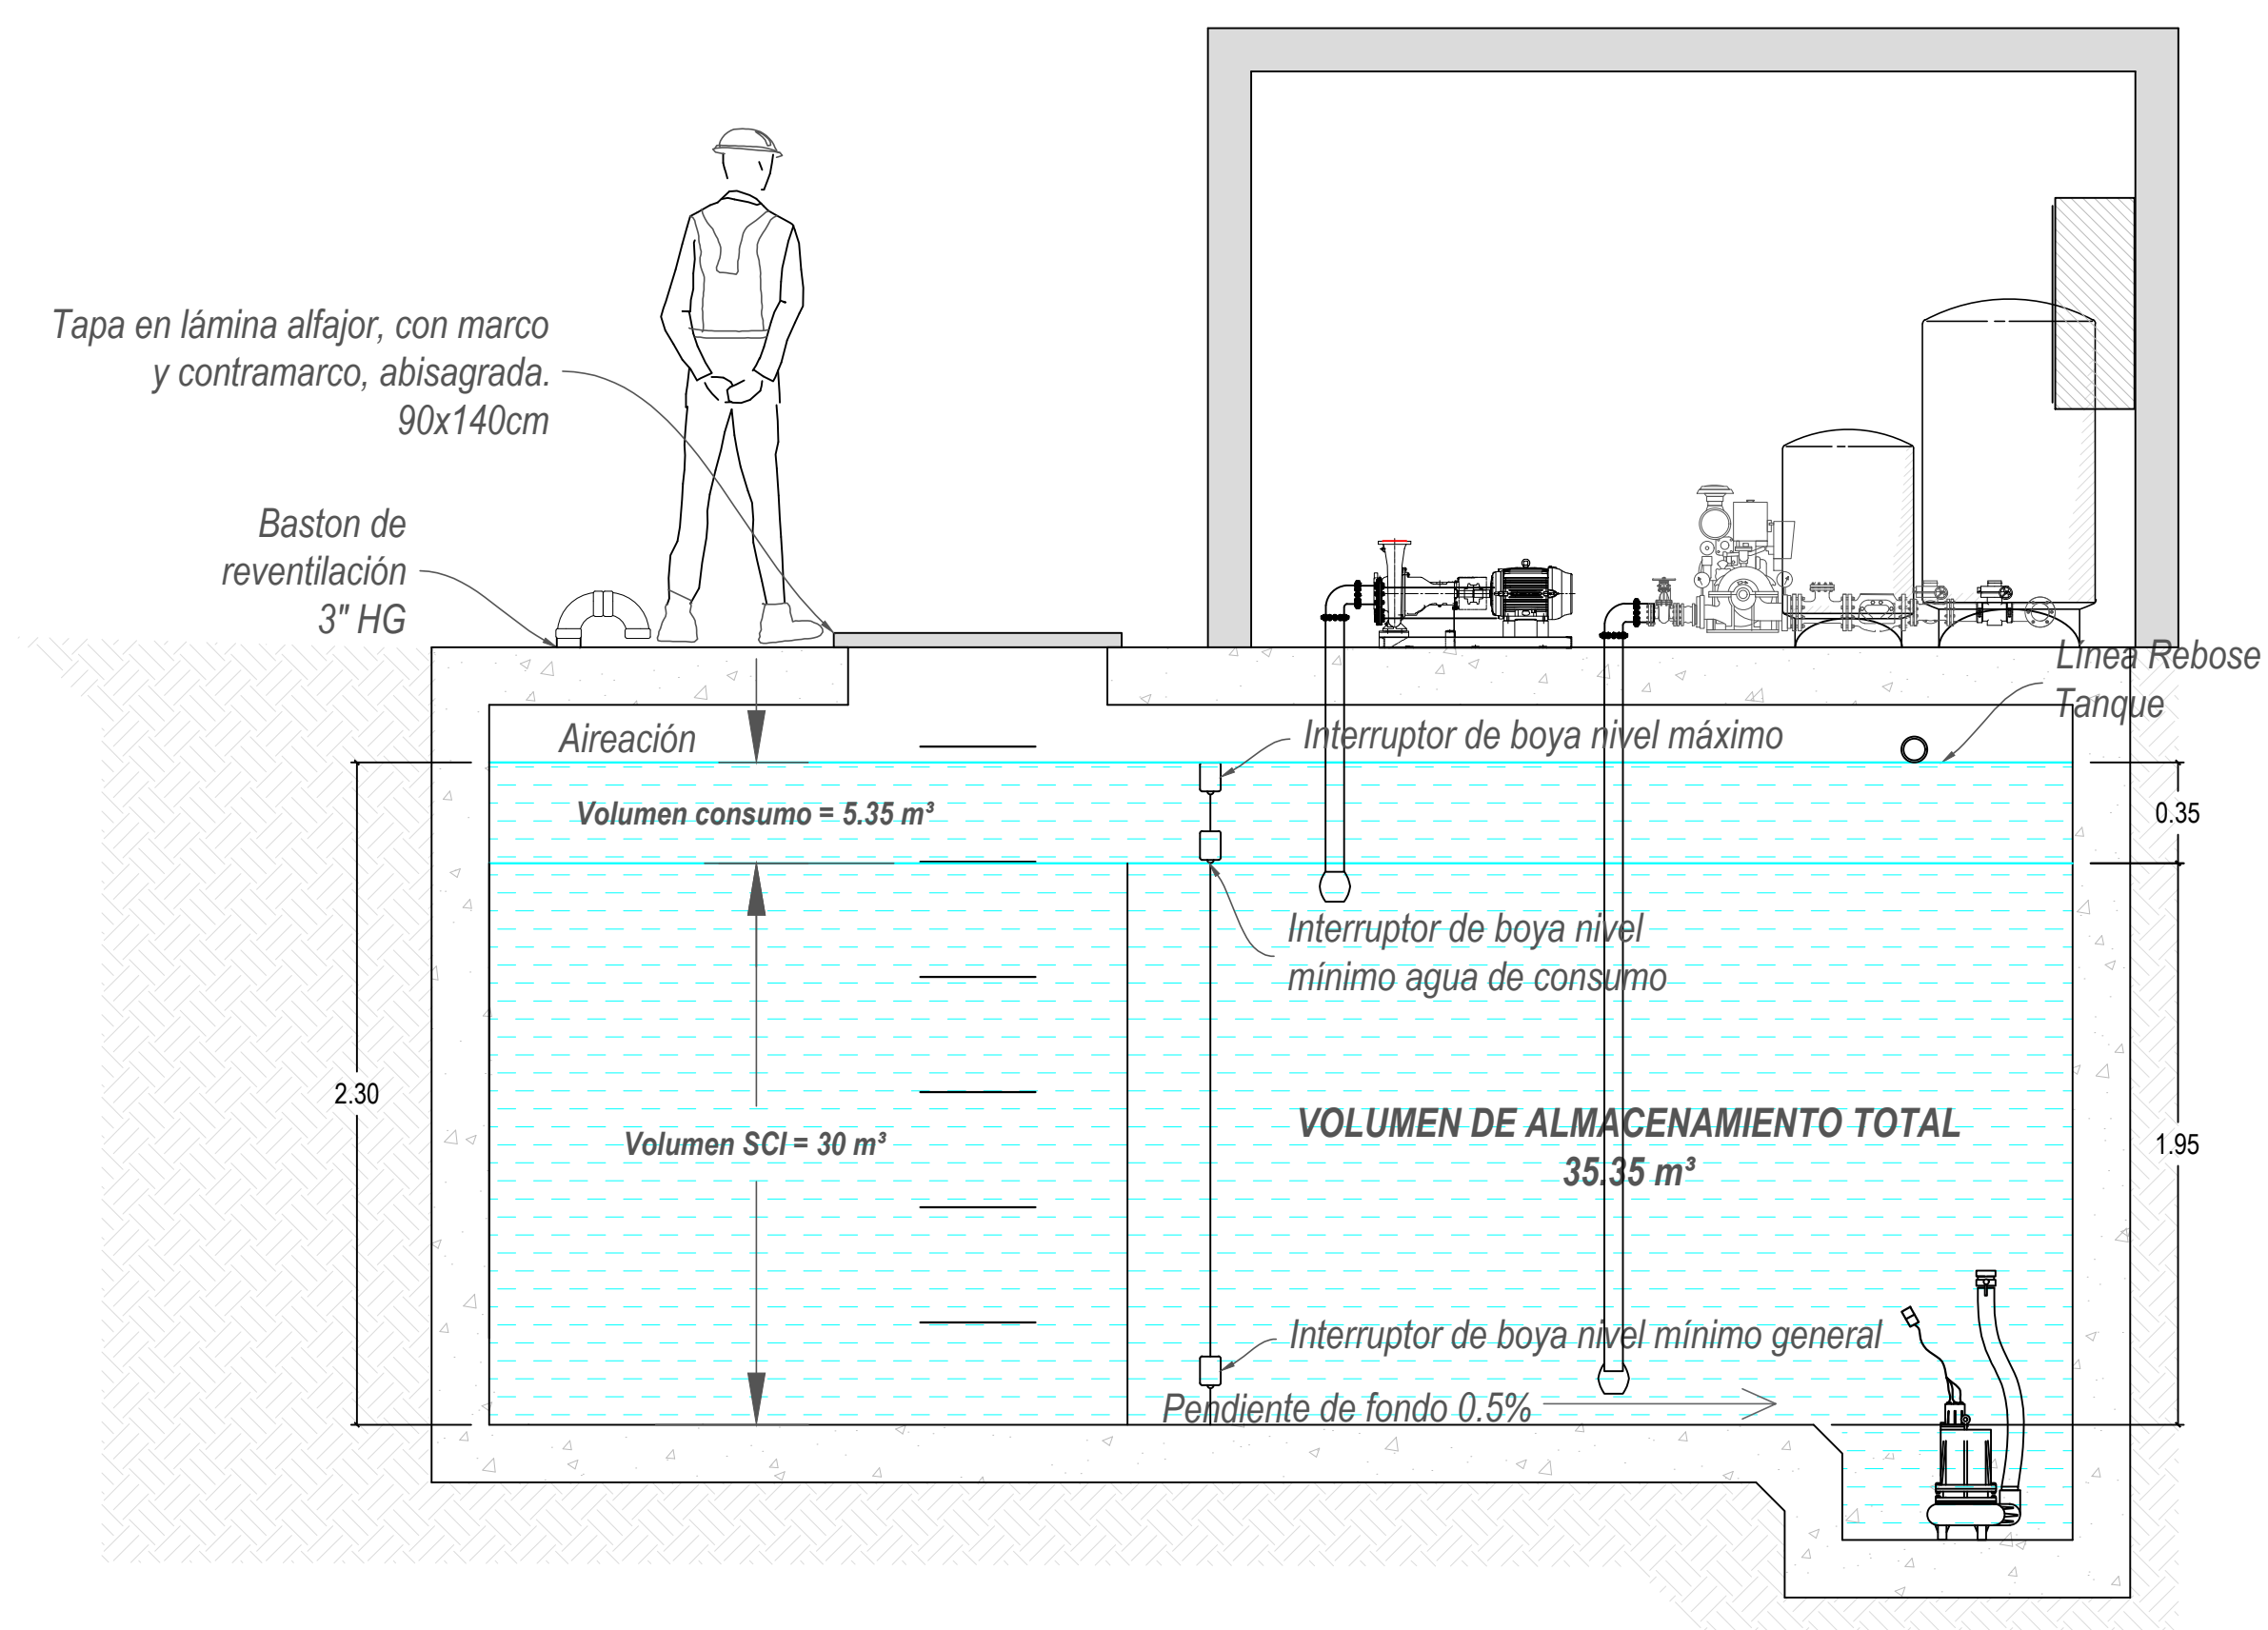

TANQUE DE ALMACENAMIENTO, CUARTO DE EQUIPOS HIDRONEUMATICOS Y TABLEROS DE CONTROL  
 CORTE LONGITUDINAL

PROPIEDAD

CONSULTORES

ESTUDIO Y DISEÑO DE LA UNIDAD DE CUIDADOS INTENSIVOS DEL HOSPITAL DEL SARARE E.S.E.

CONSULTORIA

ESTUDIOS Y DISEÑOS PARA LA CONSTRUCCIÓN DE LA UNIDAD DE CUIDADOS INTENSIVOS DEL HOSPITAL DEL SARARE E.S.E.

PROYECTO

OBSERVACIONES Y REFERENCIAS

RICARDO GARZON MORALES  
 C.C. 79.538.601 de Bogotá  
 REPRESENTANTE LEGAL  
 CONSULTAR CON PROFESIONALES S.A.S.

INGENIERO JULIÁN LEONARDO CAMACHO  
 M.P. 15002180034 B.Y.C.  
 DISEÑO HIDRAULICO Y RED CONTRA INCENDIOS

V.B.

DISEÑO HIDRAULICO

PLANTA DE CUBIERTA  
 DETALLES DE TANQUE DE SUMINISTRO

CONTIENE

20190618 - 04/06/2019	V-05
1:100	04-06-2019

H-004 06