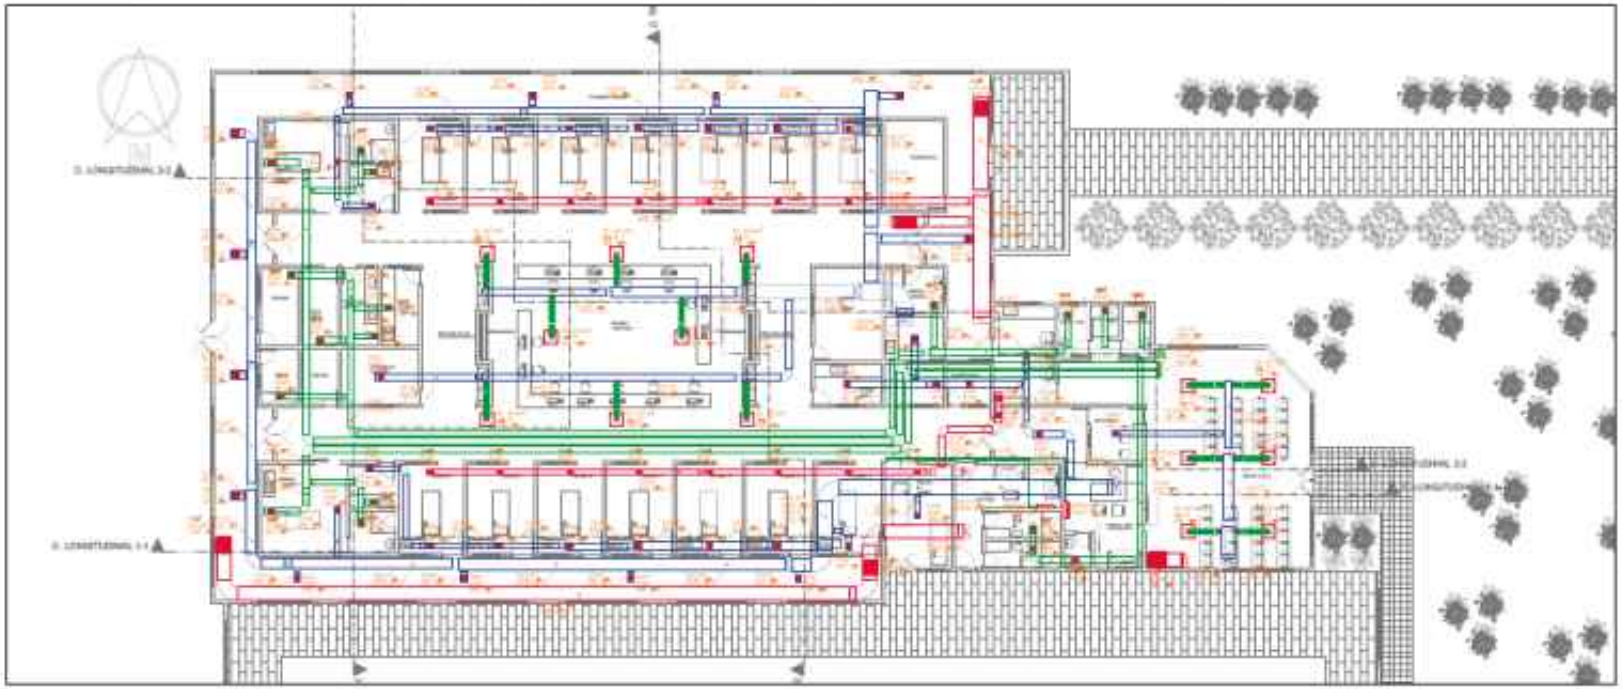

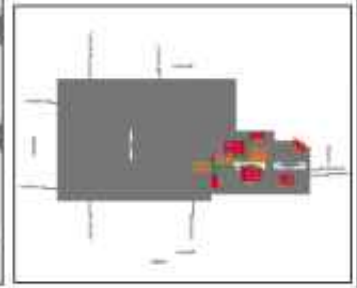

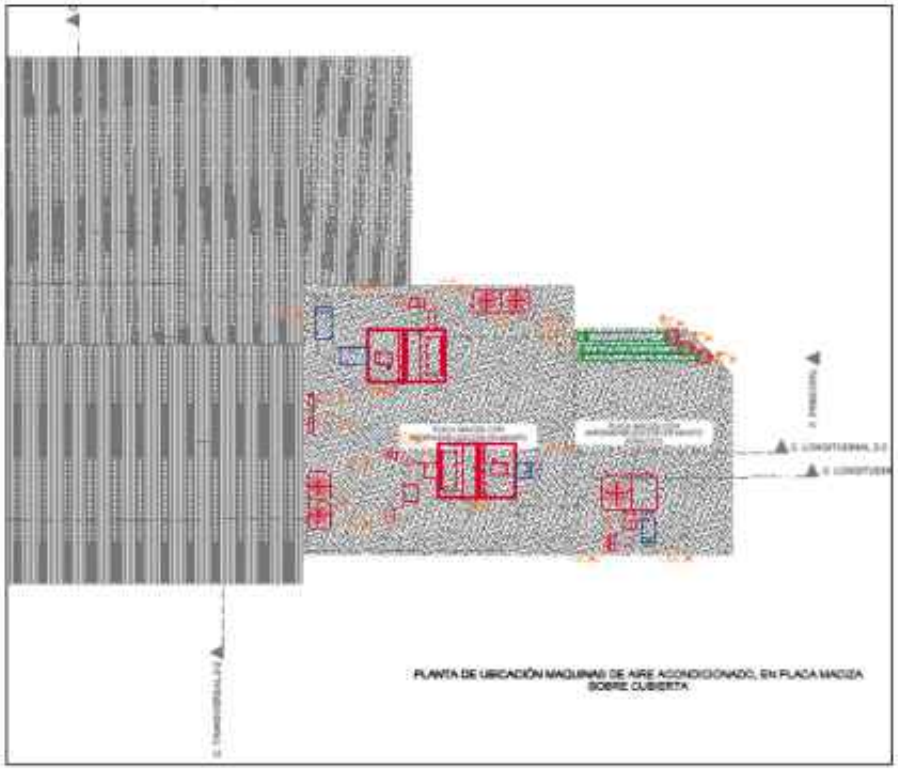

PLANTA DE UBICACIÓN MAQUINAS DE AIRE ACONDICIONADO, EN PLACA MACIZA SOBRE CUBIERTA

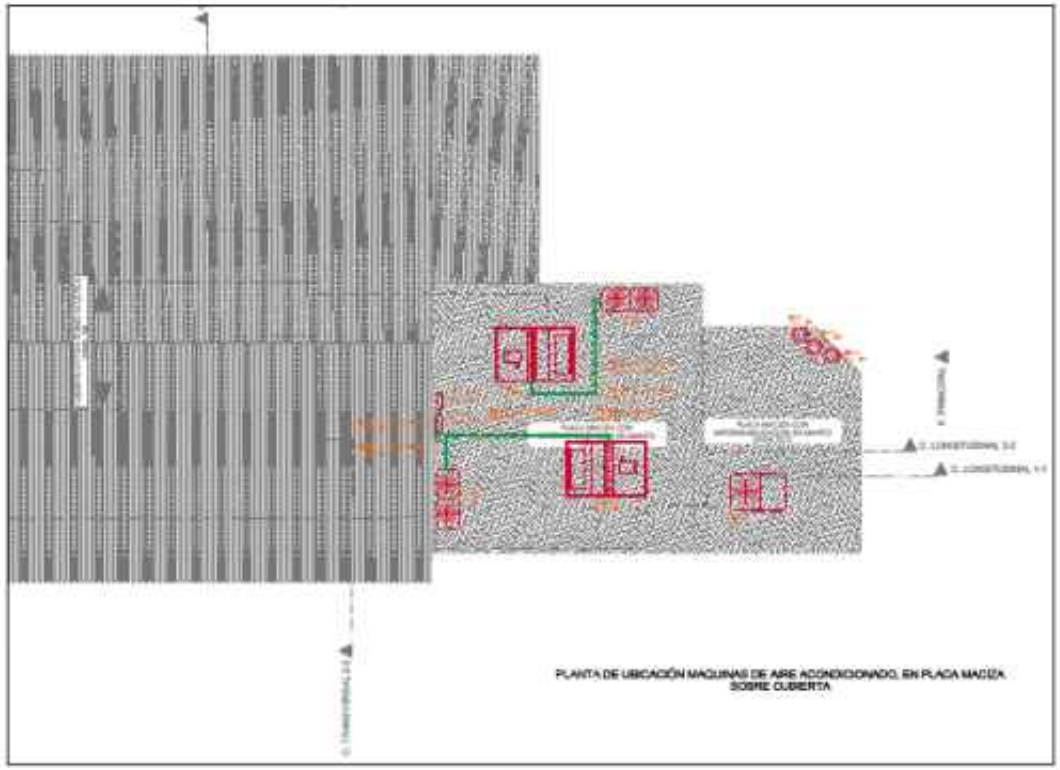

PLANTA DE UBICACIÓN MAQUINAS DE AIRE ACONDICIONADO, EN PLACA MACIZA SOBRE CUBIERTA

HOSPITAL DEL SARARE

ESTUDIO Y DISEÑO DE LA UNIDAD DE CUIDADOS INTENSIVOS DEL HOSPITAL DEL SARARE E.S.E.

ESTUDIOS Y DISEÑOS PARA LA CONSTRUCCIÓN DE LA UNIDAD DE CUIDADOS INTENSIVOS DEL HOSPITAL DEL SARARE E.S.E.

DISEÑO AIRE ACONDICIONADO

DISEÑO HVAC
PLANTA TIPO Y
PLANTA CUBIERTAS

1:100	06-07-2018
AA-001	02