


PROYECTO

CONSULTORIA ESPECIALIZADA PARA REALIZAR LOS ESTUDIOS Y DISEÑOS REQUERIDOS PARA LA CONSTRUCCIÓN DEL CERRAMIENTO PERIMETRAL Y OBRAS DE URBANISMO SEGUN SU PROYECCION DEL HOSPITAL DEL SARARE ES.E



DIRECCION  
Calle 30 N° 19A - 82  
Barrio los Libertadores  
Municipio de Saravena  
Departamento de Arauca

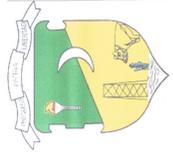

MUNICIPIO DE SARAENA  
DEPARTAMENTO DE ARAUCA

CONTIENE

DETALLES DE  
ALCANTARILLADO PLUVIAL

ARCHIVO FUENTE AUTOCAD  
arquitectonico\_hospital\_sarare.dwg

OBSERVACIONES

Blank lines for observations.

DISEÑO




CASO SANCHEZ  
ING. ARQUITECTO Y CANTARERO  
M.P. 20200-12247 CES

DIBUJÓ

ESCALA  
Indicadas

FECHA  
Octubre  
2023

PLANO  
AP  
2 de 2

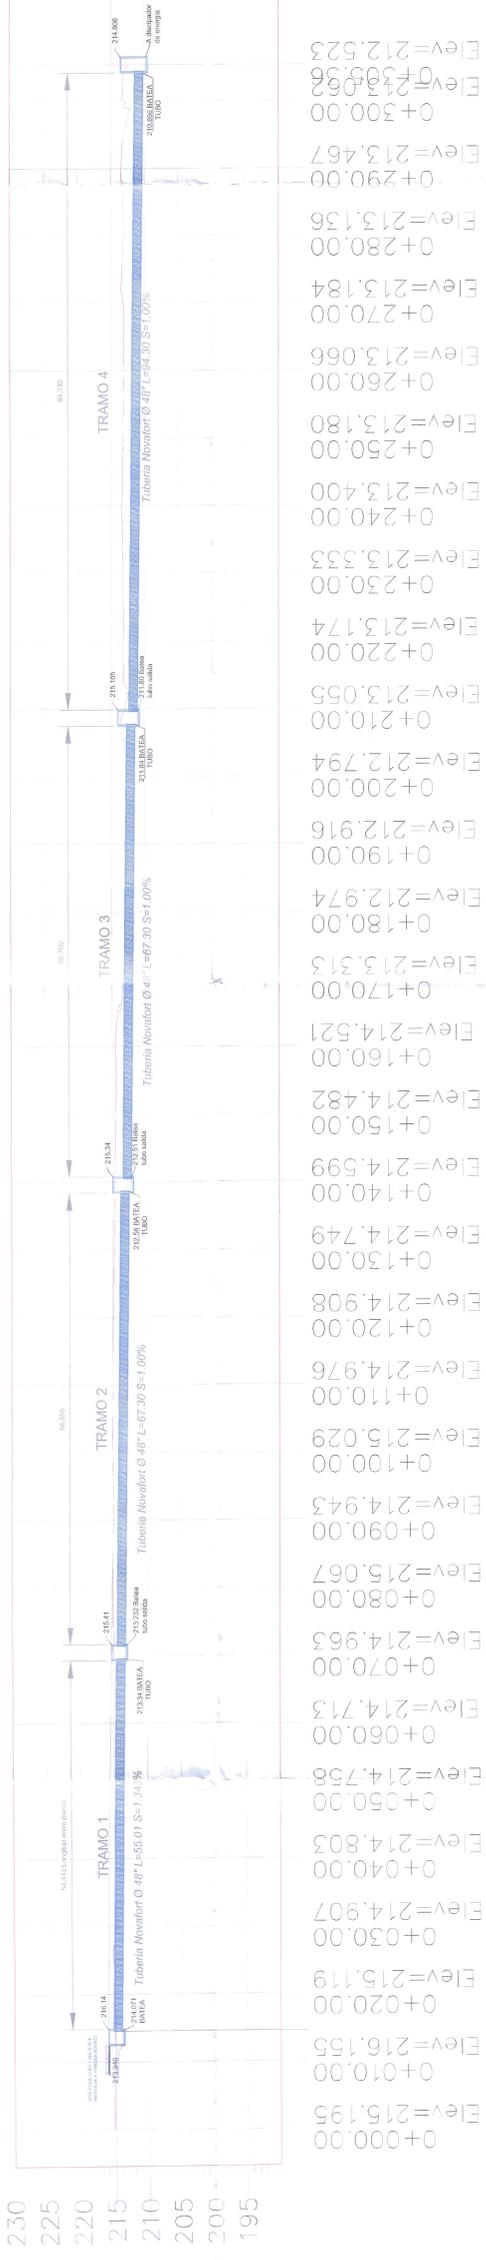

PERFIL LONGITUDINAL TERRENO PARA TUBERIA AGUAS LLUVIAS

0+000.00	Elev=215.195
0+010.00	Elev=216.155
0+020.00	Elev=215.119
0+030.00	Elev=214.907
0+040.00	Elev=214.803
0+050.00	Elev=214.758
0+060.00	Elev=214.713
0+070.00	Elev=214.663
0+080.00	Elev=215.067
0+090.00	Elev=214.943
0+100.00	Elev=215.029
0+110.00	Elev=214.976
0+120.00	Elev=214.908
0+130.00	Elev=214.749
0+140.00	Elev=214.599
0+150.00	Elev=214.482
0+160.00	Elev=214.521
0+170.00	Elev=213.313
0+180.00	Elev=212.974
0+190.00	Elev=212.916
0+200.00	Elev=212.794
0+210.00	Elev=213.055
0+220.00	Elev=213.174
0+230.00	Elev=213.333
0+240.00	Elev=213.400
0+250.00	Elev=213.180
0+260.00	Elev=213.066
0+270.00	Elev=213.184
0+280.00	Elev=213.136
0+290.00	Elev=213.467
0+300.00	Elev=212.523

SECCIÓN TIPO  
ALCANTARILLADO  
PLUVIAL  
Escala 1\_30



CARACTERÍSTICAS DE LA TAPA DE REGISTRO  
• (Pes= 65 Kg.)  
• VENTILADA o NO VENTILADA AMB

DETALLE POZO DE INSPECCIÓN

