


PROYECTO

CONSULTORIA ESPECIALIZADA PARA REALIZAR  
LOS ESTUDIOS Y DISEÑOS REQUERIDOS PARA LA  
CONSTRUCCIÓN DEL CERRAMIENTO PERIMETRAL  
Y OBRAS DE URBANISMO SEGUN SU PROYECCION  
DEL HOSPITAL DEL SARARE ESE



DIRECCION  
Calle 30 N° 19A - 82  
Barrio los Libertadores  
Municipio de Saravena  
Departamento de Arauca

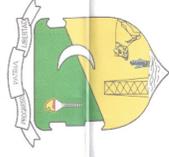

MUNICIPIO DE SARAVENA  
DEPARTAMENTO DE ARAUCA

CONTIENE

PLANO DE DEMOLICIÓN

ARCHIVO FUENTE AUTOCAD  
arquitectonico\_hospital\_sarare.dwg

OBSERVACIONES  
LAS ÁREAS DE  
PLACAS A DEMOLER  
SE PRESENTAN EN EL  
PLANO DE  
LEVANTAMIENTO  
TOPOGRÁFICO  
DENOMINADO  
DEMOLICIONES

DISEÑO

*Giovanny Rojas Chacon*  
GIOVANNY ARMANDO ROJAS CHACON  
M.P. 23352070-88933931

DIBUJÓ


*Diego Alejandro Avila Gomez*  
DIEGO ALEJANDRO AVILA GÓMEZ  
Ting. Desarrollo Grafico de Proyectos de  
Arquitectura e Ingeniería

ESCALA  
1/400

FECHA  
Octubre  
2023

PLANO  
ARQ  
4 de 10

ELEMENTOS A DEMOLER

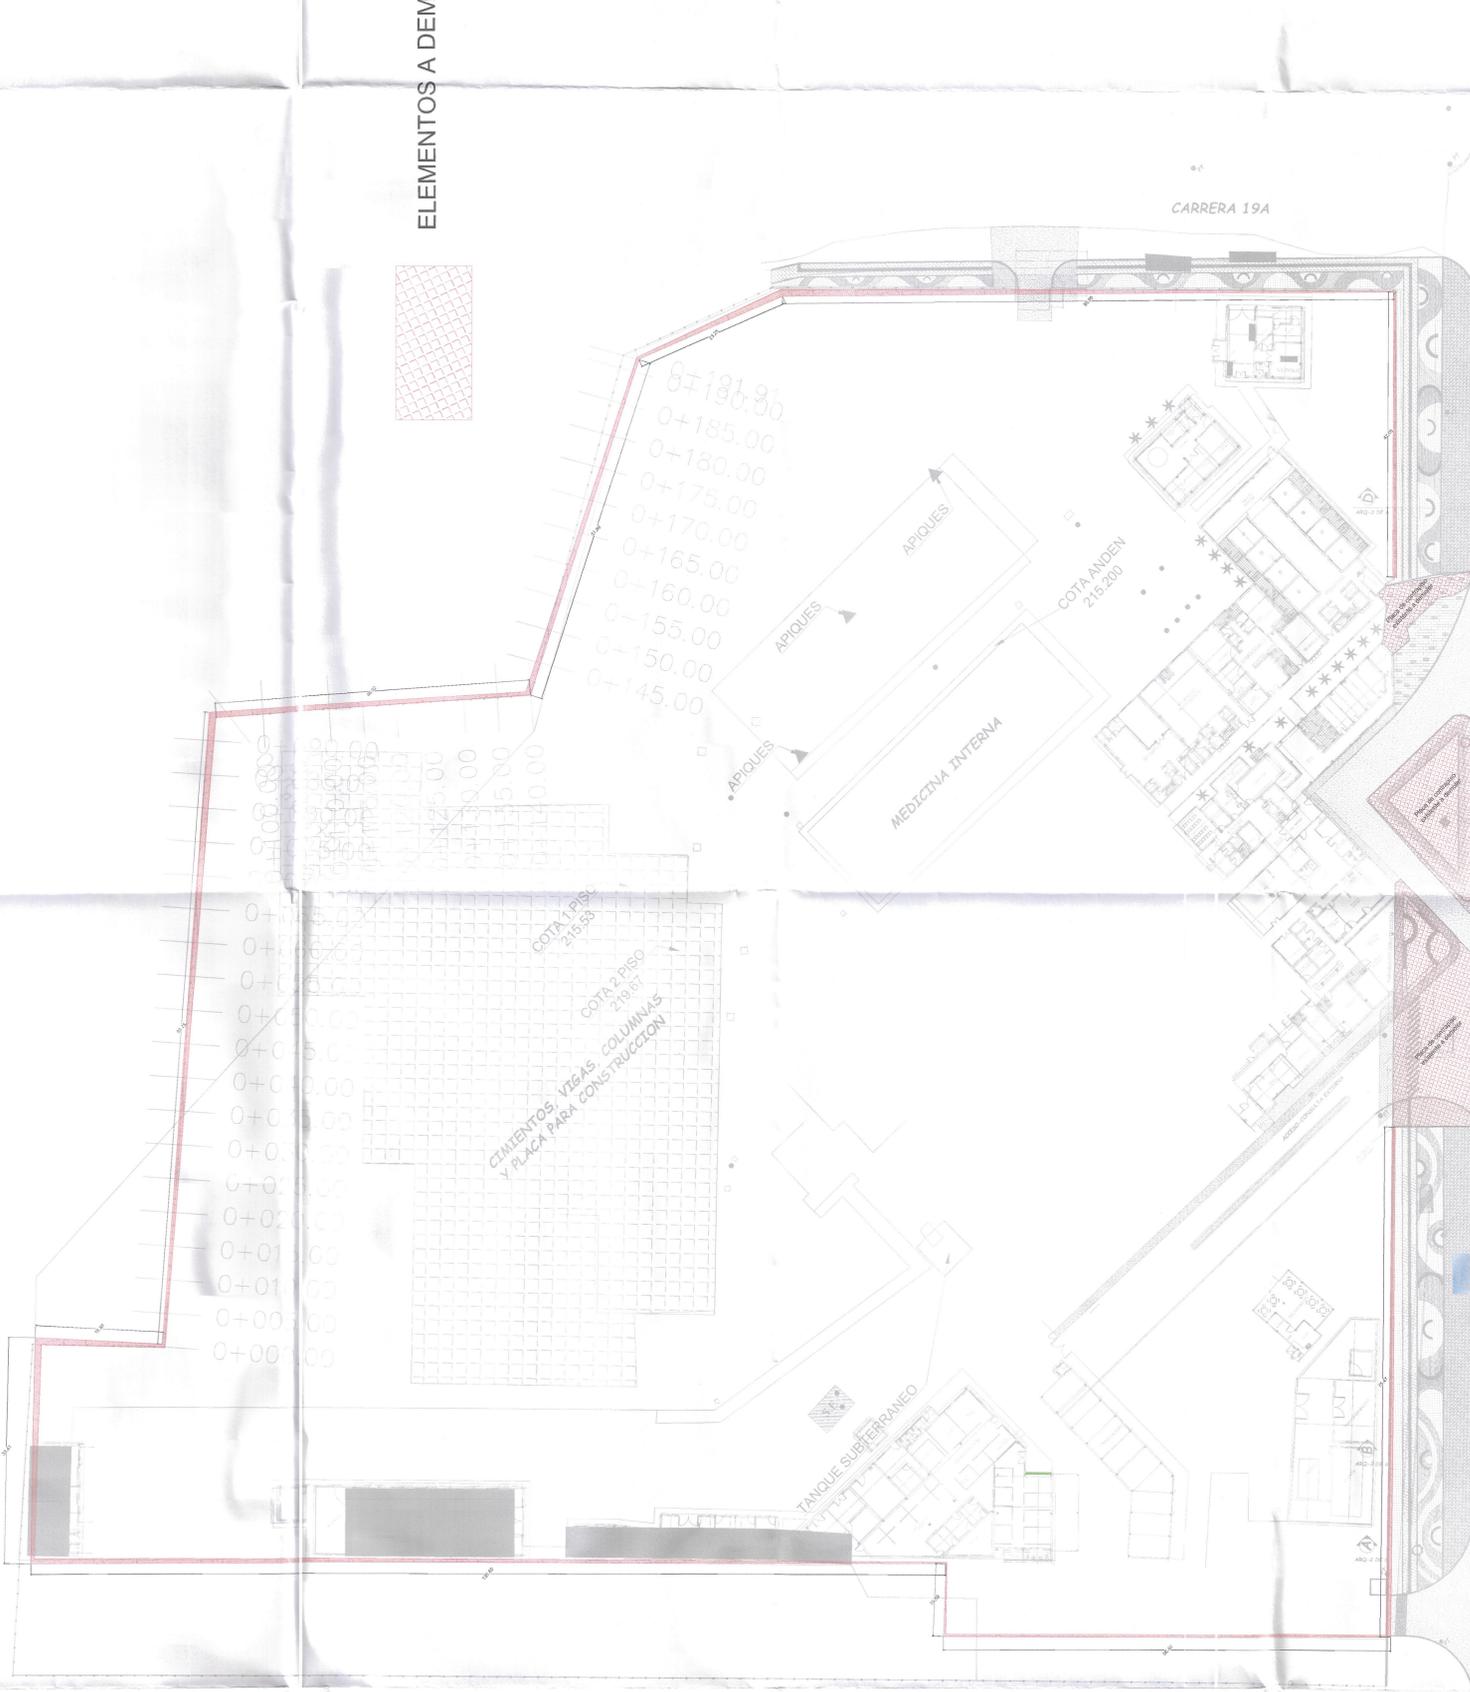

PLANO DE DEMOLICIÓN

Escala: 1/400