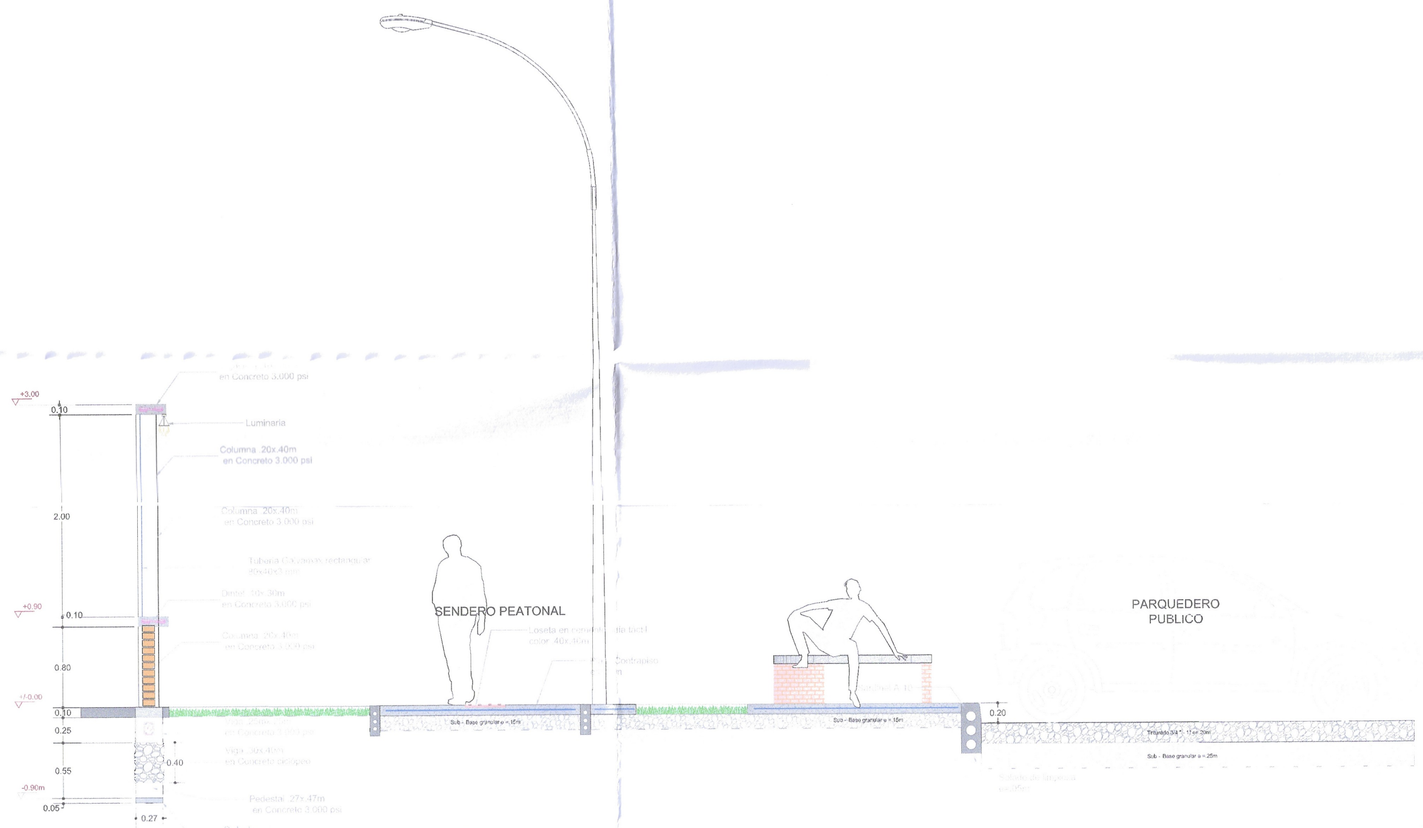

SECCIÓN TRANSVERSAL A-A'
Escala: 1/35

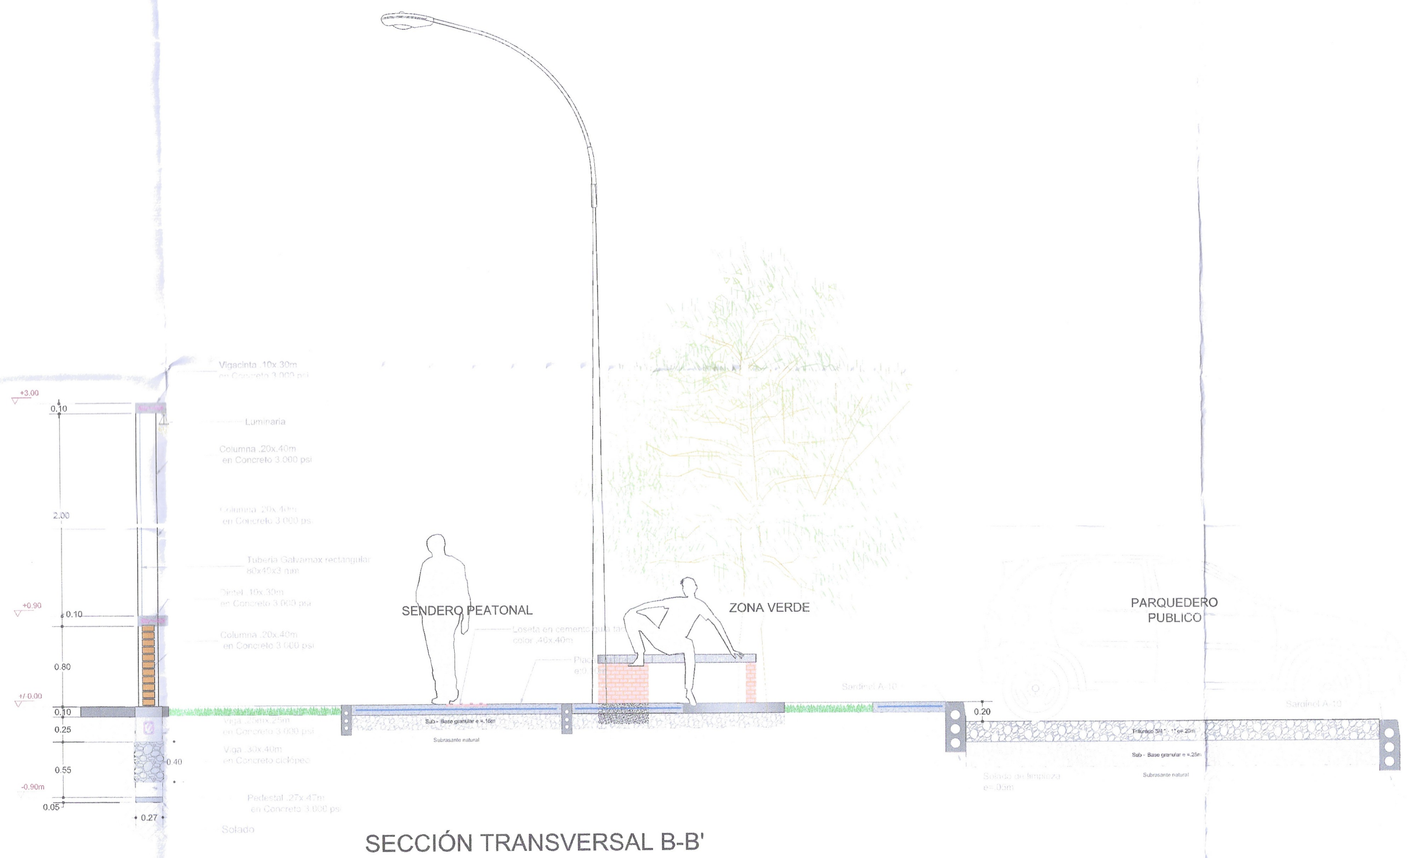

SECCIÓN TRANSVERSAL B-B'
Escala: 1/35

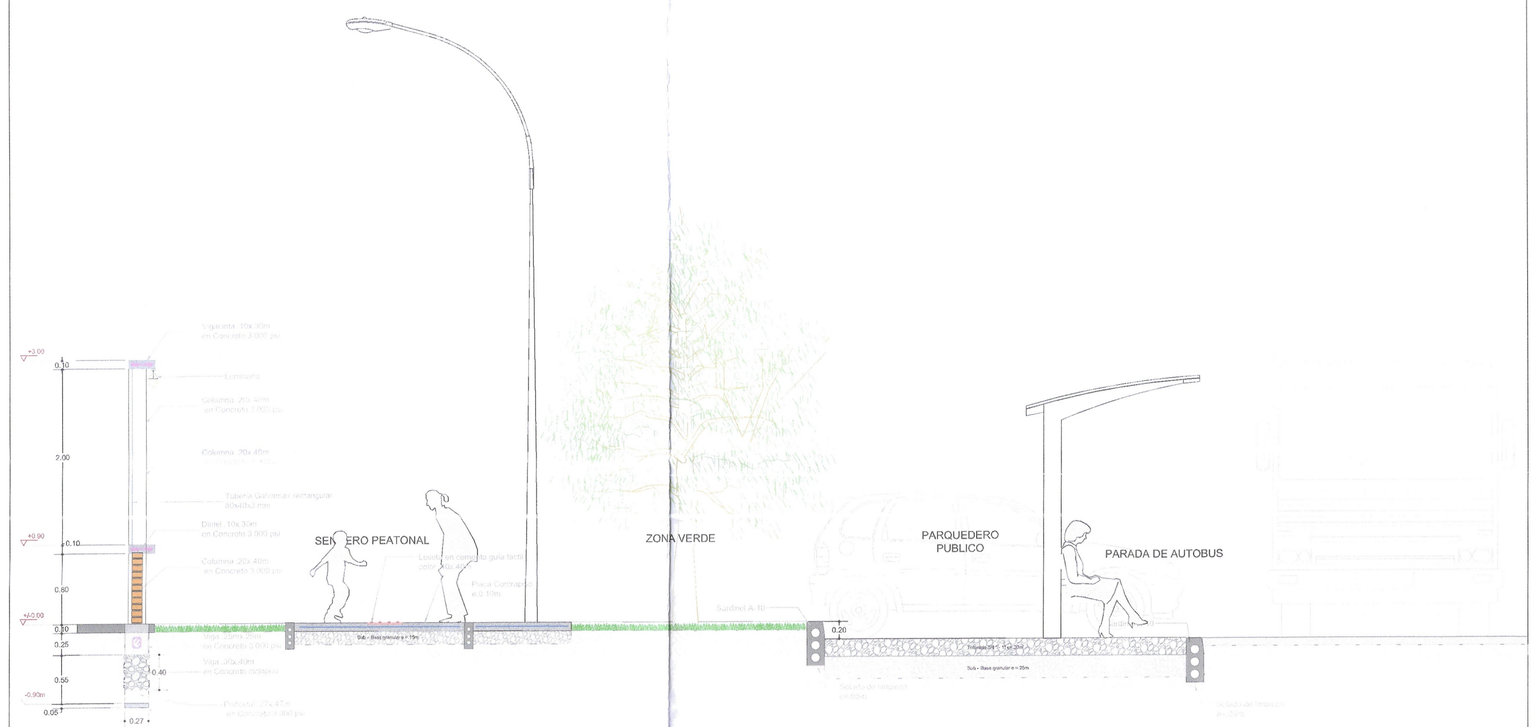

SECCIÓN TRANSVERSAL C-C'
Escala: 1/40

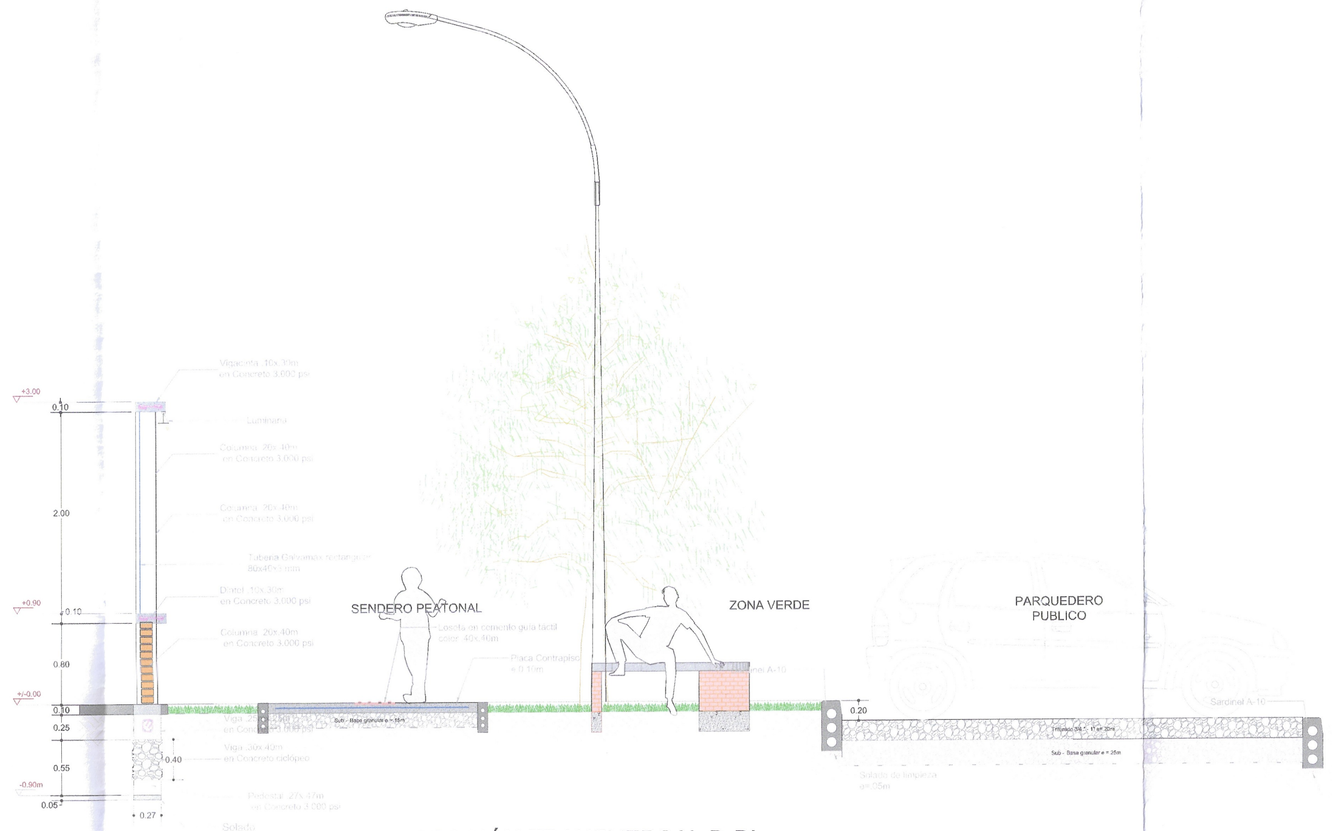

SECCIÓN TRANSVERSAL D-D'
Escala: 1/35

PROYECTO

CONSULTORÍA ESPECIALIZADA PARA REALIZAR LOS ESTUDIOS Y DISEÑOS REQUERIDOS PARA LA CONSTRUCCIÓN DEL CERRAMIENTO PERIMETRAL Y OBRAS DE URBANISMO SEGÚN SU PROYECCIÓN DEL HOSPITAL DEL SARARE E.S.E

HOSPITAL DEL SARARE
Empresa Social del Estado

DIRECCIÓN
Calle 30 N° 19A - 82
Barrio los Libertadores
Municipio de Saravena
Departamento de Arauca

MUNICIPIO DE SARAVENA
DEPARTAMENTO DE ARAUCA

CONTIENE

SECCIÓN TRANSVERSAL A-A'
SECCIÓN TRANSVERSAL B-B'
SECCIÓN TRANSVERSAL C-C'
SECCIÓN TRANSVERSAL D-D'

ARCHIVO FUENTE AUTOCAD
arquitectonico_hospital_sarare.dwg

OBSERVACIONES

DISEÑÓ

GIOVANNY ARMANDO ROJAS CHACON
Arquitecto
M.P. A35555210-88033631

DIBUJÓ

DIEGO ALEJANDRO ÁVILA GÓMEZ
Tnlgo. Desarrollo Gráfico de Proyectos de Arquitectura e Ingeniería

ESCALA	FECHA	PLANO
Indicadas	Octubre 2023	ARQ 5 de 10