

PROYECTO

CONSULTORIA ESPECIALIZADA PARA REALIZAR LOS ESTUDIOS Y DISEÑOS REQUERIDOS PARA LA CONSTRUCCIÓN DEL CERRAMIENTO PERIMETRAL Y OBRAS DE REFORMA Y MEJORA DEL ACCESO DEL HOSPITAL DEL SARARE E.S.E



DIRECCIÓN
Calle 30 N° 19A - 82
Barrio los Libertadores
Municipio de Saravena
Departamento de Arauca



MUNICIPIO DE SARAVENA
DEPARTAMENTO DE ARAUCA

CONTIENE

DETALLES GENERALES
ACCESO A CONSULTA EXTERNA
RENDER

ARCHIVO FUENTE AUTOCAD
arquitectonico_hospital_sarare.dwg

OBSERVACIONES

DISEÑO

[Signature]
GIOVANNY ARMANDO ROJAS CHACON
M.P. A5565219-48831831

DIBUJO


[Signature]

DIEGO ALEJANDRO AVILA GÓMEZ
Trigo, Desarrollo Gráfico de Proyectos de
Arquitectura e Ingeniería

ESCALA
Indicadas

FECHA
Octubre
2023

PLANO
ARQ
6 de 10

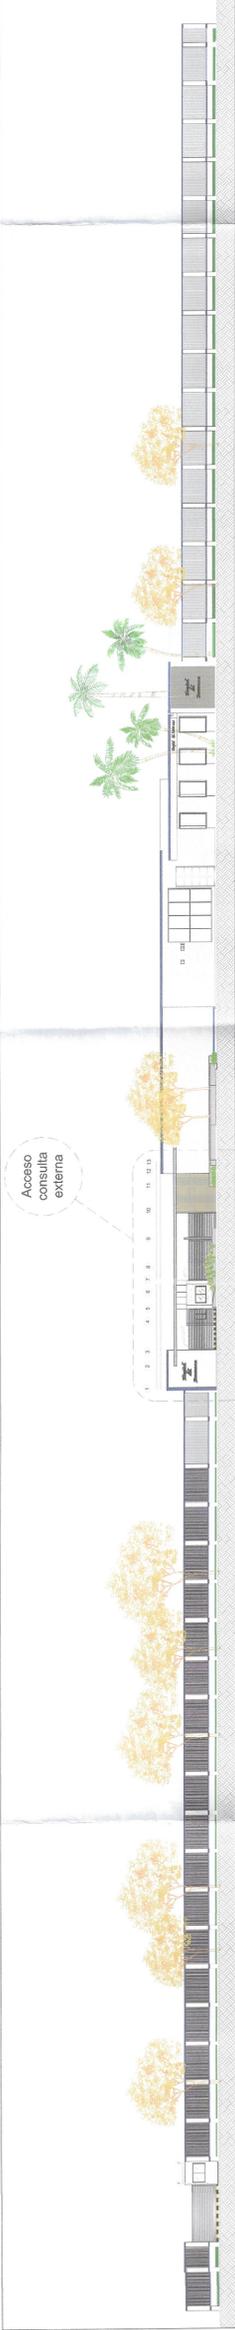

FACHADA GENERAL CALLE 30


Escala: 1_235



FACHADA PRINCIPAL
ACCESO A CONSULTA EXTERNA


FACHADA PRINCIPAL
ACCESO A CONSULTA EXTERNA

Escala: 1_50

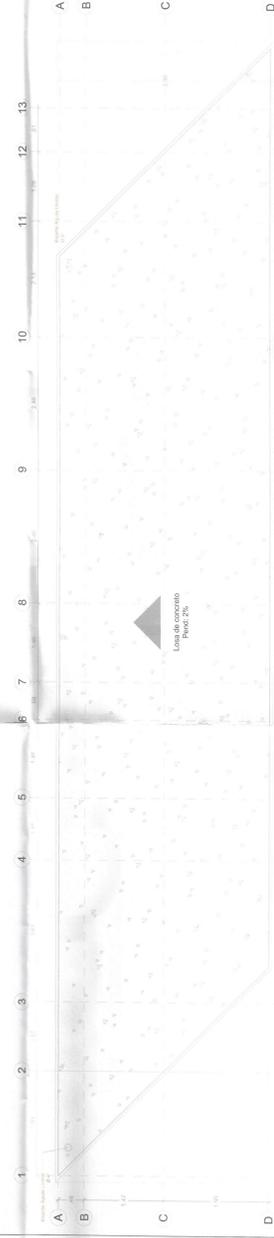


PLANTA CUBIERTA ACCESO A
CONSULTA EXTERNA Y UCI

Escala: 1_50

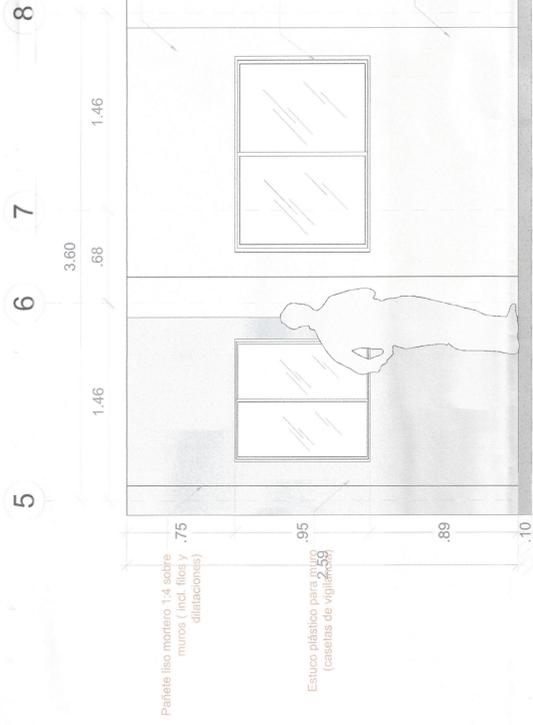

FACHADA FRONTAL CASETA
ACCESO CONSULTA EXTERNA

Escala: 1_20

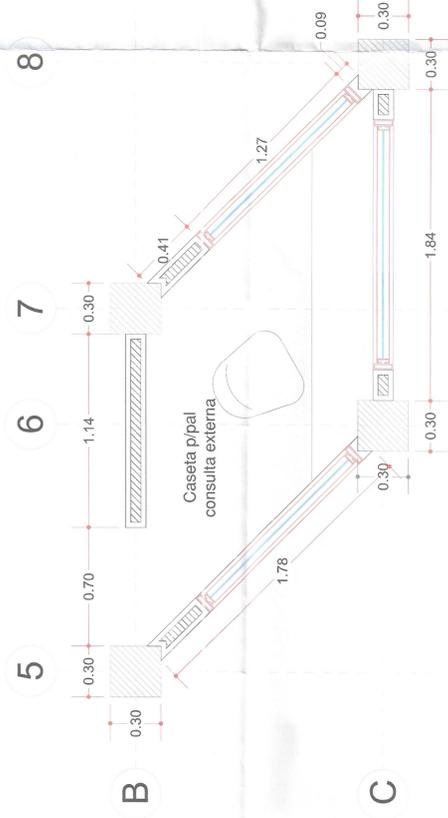

PLANTA CASETA DE ACCESO
CONSULTA EXTERNA

Escala: 1_16

Palfete liso mortero 1:4 sobre muros (incl. linc y .75 distancias)

Estuco plástico para .95 (casetas de vigilancia)

Pintura para exteriores tipo Keraco

Ventana perfilada en aluminio nave correída con vidrios

Muro en bloque #5