

PROYECTO

CONSULTORIA ESPECIALIZADA PARA REALIZAR LOS ESTUDIOS Y DISEÑOS REQUERIDOS PARA LA CONSTRUCCION DEL CERRAMIENTO PERIMETRAL Y CERRAMIENTO DE ACCESO AL HOSPITAL DEL SARARE E.S.E



DIRECCIÓN  
Calle 30 N° 19A - 82  
Barrio los Libertadores  
Municipio de Saravena  
Departamento de Arauca



MUNICIPIO DE SARAVENA  
DEPARTAMENTO DE ARAUCA

CONTIENE

DETALLES GENERALES DE  
ACCESO A PARQUEADERO  
RENDER

ARCHIVO FUENTE AUTOCAD  
arquitectonico\_hospital\_sarare.dwg

OBSERVACIONES

\_\_\_\_\_  
\_\_\_\_\_  
\_\_\_\_\_

DISEÑO


*[Signature]*  
GIPYANNY RAMIRO POYAS CHACON  
Arquitecto  
P.P. 43585510-8893931

DIBUJÓ

*[Signature]*

DIEGO ALEJANDRO AVILA GÓMEZ  
Ingeniero de Proyectos de  
Arquitectura e Ingeniería


ESCALA Indicadas  
FECHA Octubre 2023  
PLANO ARQ  
7 de 10

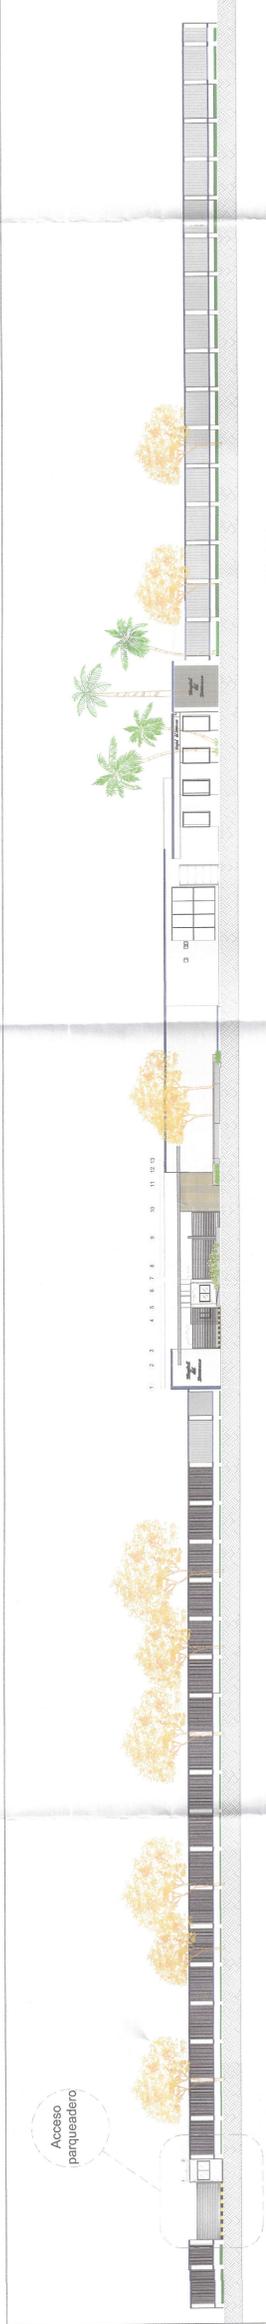


FACHADA GENERAL CALLE 30  
Escala: 1\_235



FACHADA FRONTAL ACCESO A  
PARQUEADERO  
Escala: 1\_25

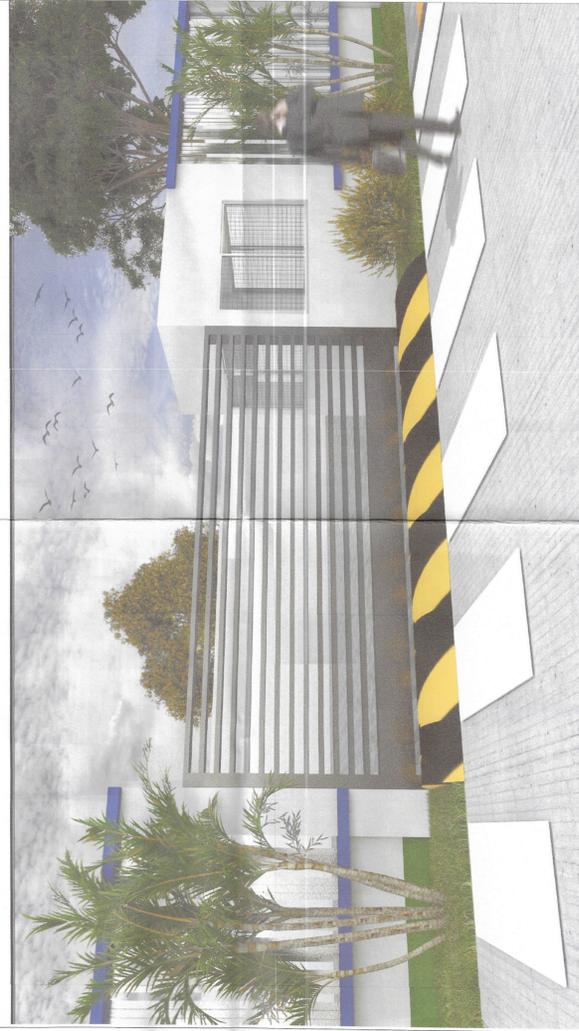

FACHADA FRONTAL CASETA DE  
VIGILANCIA DE PARQUEADERO  
Escala: 1\_20

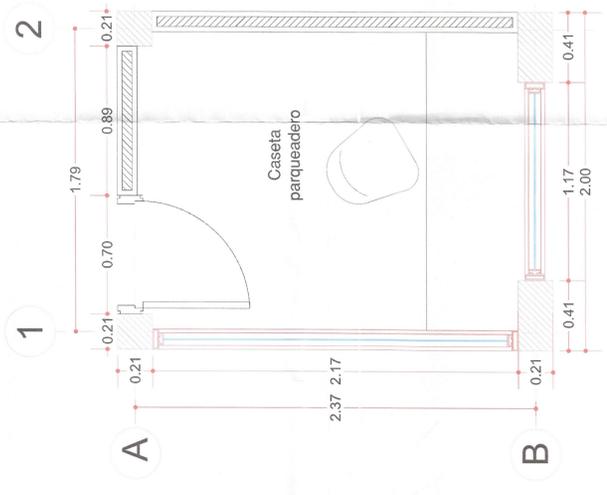

CASETA DE VIGILANCIA DE  
PARQUEADERO  
Escala: 1\_16