


PROYECTO

CONSULTORIA ESPECIALIZADA PARA REALIZAR
LOS ESTUDIOS Y DISEÑOS REQUERIDOS PARA LA
CONSTRUCCIÓN DEL CERRAMIENTO PERIMETRAL
Y OBRAS DE INFRAESTRUCTURA DE PROTECCIÓN
DEL HOSPITAL DEL SARARE ESE



DIRECCIÓN
Calle 30 N° 19A - 82
Barrio Los Libertadores
Municipio de Saravena
Departamento de Arauca

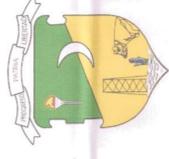

MUNICIPIO DE SARAVENA
DEPARTAMENTO DE ARAUCA

CONTIENE

DETALLES GENERALES
ACCESO A UCI
RENDER

ARCHIVO FUENTE AUTOCAD
arquitectonico_hospital_sarare.dwg

OBSERVACIONES

Blank lines for observations

DISEÑO

Giovanny Rojas
GIOVANNY ANTONIO ROJAS CHACON
M.P. 13.365.5719-88033631

DIBUJÓ




DIEGO ALEJANDRO AVILA GÓMEZ
Título: Ingeniero Civil
Arquitectura e Ingeniería


ESCALA
Indicadas

FECHA
Octubre
2023


PLANO
ARQ.
8 de 10

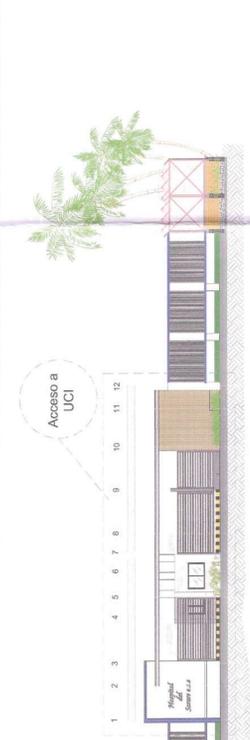

FACHADA GENERAL CARRERA 19A
Escala: 1_100

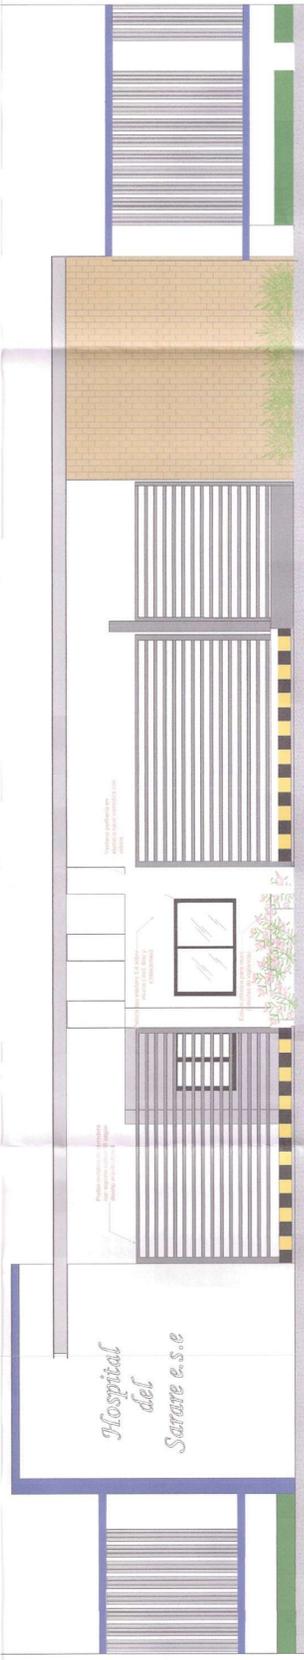

FACHADA FRONTAL ACCESO UCI
Escala: 1_50

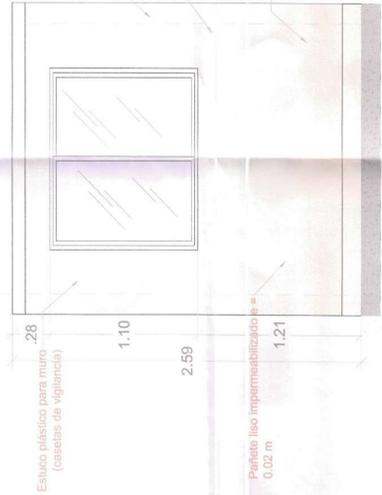

FACHADA FRONTAL CASETA DE
OPERACIONES ACCESO UCI
Escala: 1_20

