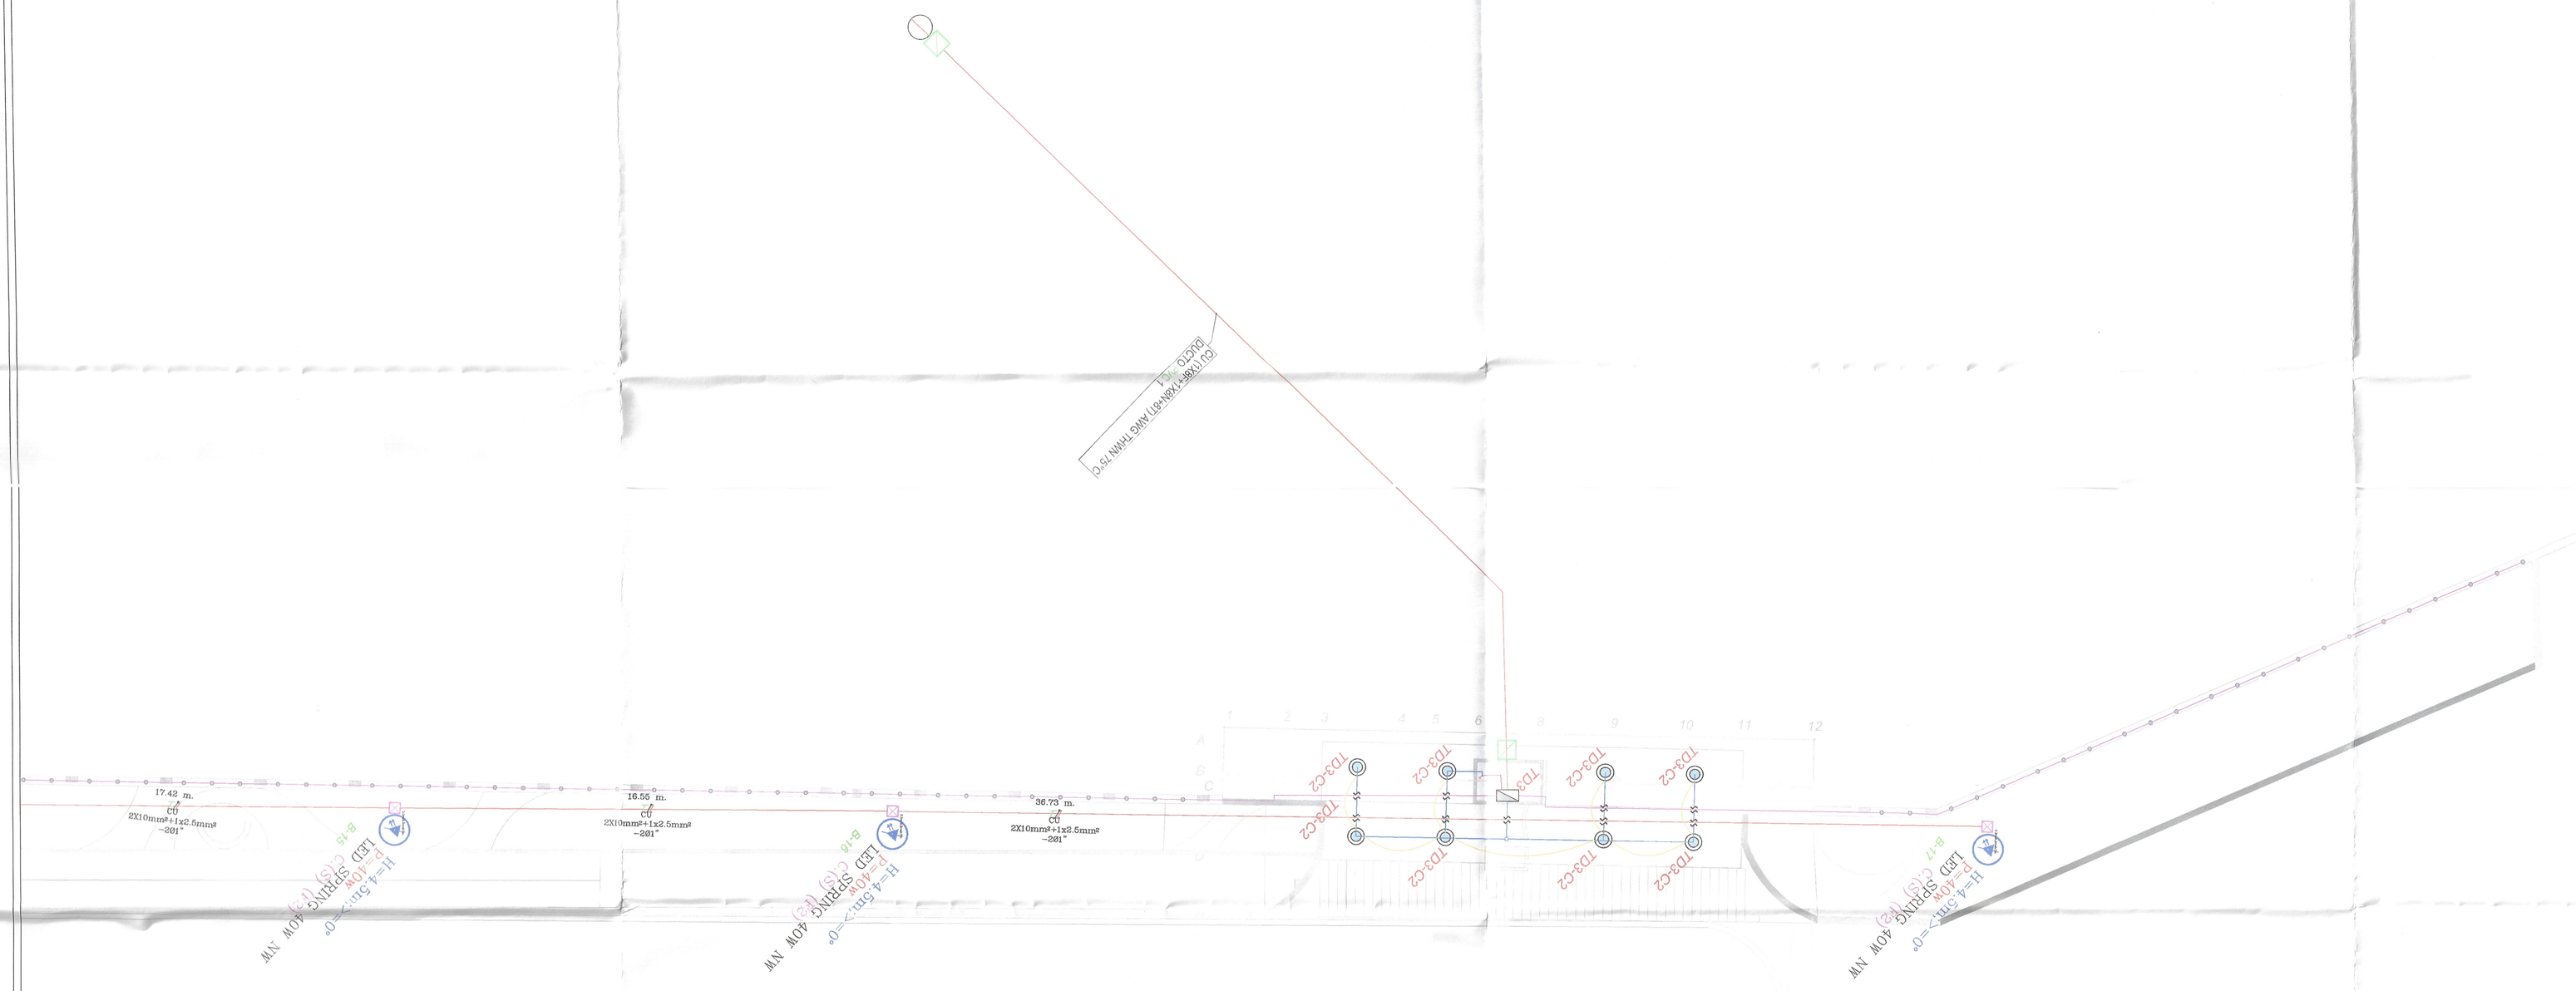

CONVENCIONES
LUMINARIA LED SPRING 40 W
TD TABLERO DE BAJA TENSION PROYECTADO
TUBERIA PVC 3/4" POR PISO CABLE #8 CU THW
ACOMETIDA GENERAL
TUBERIA PVC 3/4" POR MURO CABLE #10 CU THW
TUBERIA EMT 3/4" POR TECHO
COBRE #2/0 DESNUDO
CONDUCTOR DE FASE CONDUCTOR DE NEUTRO CONDUCTOR DE TIERRA
VARILLA DE PUESTA A TIERRA 5/8X24 MTS
CAJA DE PASO AP280
CAJA CS274
LUMINARIA REDONDA 24 W
TOMACORRIENTE
LED BALA 50 W
DECO LED PISO 3 W
INTERRUPTOR TRIPLE
TABLERO MONOFASICO

ACCESO A NUEVA UCI

CASETA 1

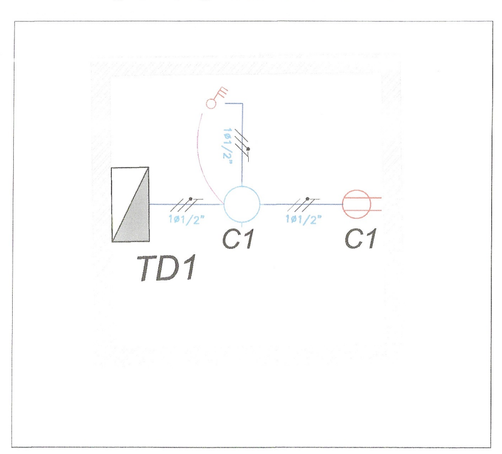

CASETA 2

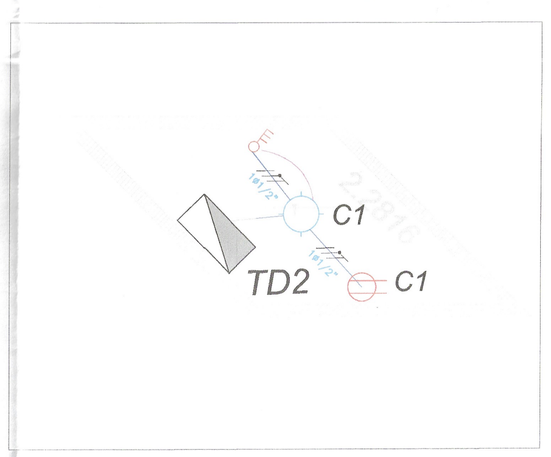

CASETA 3

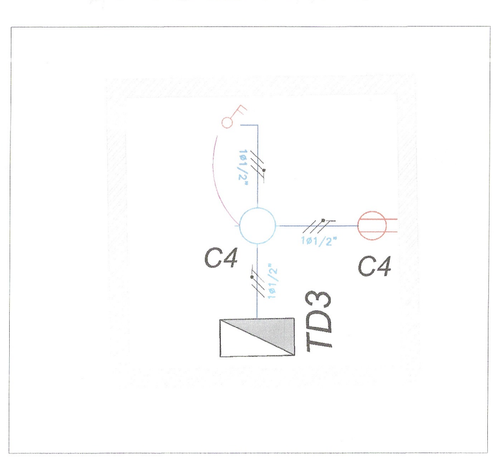

PROYECTO

CONSULTORÍA ESPECIALIZADA PARA REALIZAR LOS ESTUDIOS Y DISEÑOS REQUERIDOS PARA LA CONSTRUCCIÓN DEL CERRAMIENTO PERIMETRAL Y OBRAS DE URBANISMO SEGÚN SU PROYECCIÓN DEL HOSPITAL DEL SARARE E.S.E

HOSPITAL DEL SARARE
Empresa Social del Estado

DIRECCIÓN
Calle 30 N° 19A - 82
Barrio los Libertadores
Municipio de Saravena
Departamento de Arauca

MUNICIPIO DE SARAVENA
DEPARTAMENTO DE ARAUCA

CONTIENE

IMPLANTACION GENERAL
ILUMINACION INTERNA
CERRAMIENTO
ARQUITECTONICO

ARCHIVO FUENTE AUTOCAD
arquitectonico_hospital_sarare.dwg

OBSERVACIONES

DISEÑÓ

CRISTIAN ANDRES SANCHEZ VARGAS
Ingeniero Electrico
M.P. NS205-124928

DIBUJÓ

CRISTIAN ANDRES SANCHEZ VARGAS
Ingeniero Electrico
M.P. NS205-124928

ESCALA	FECHA	PLANO
1:100	Septiembre 2024	ELE 3 de 5