



CORTE A-A'

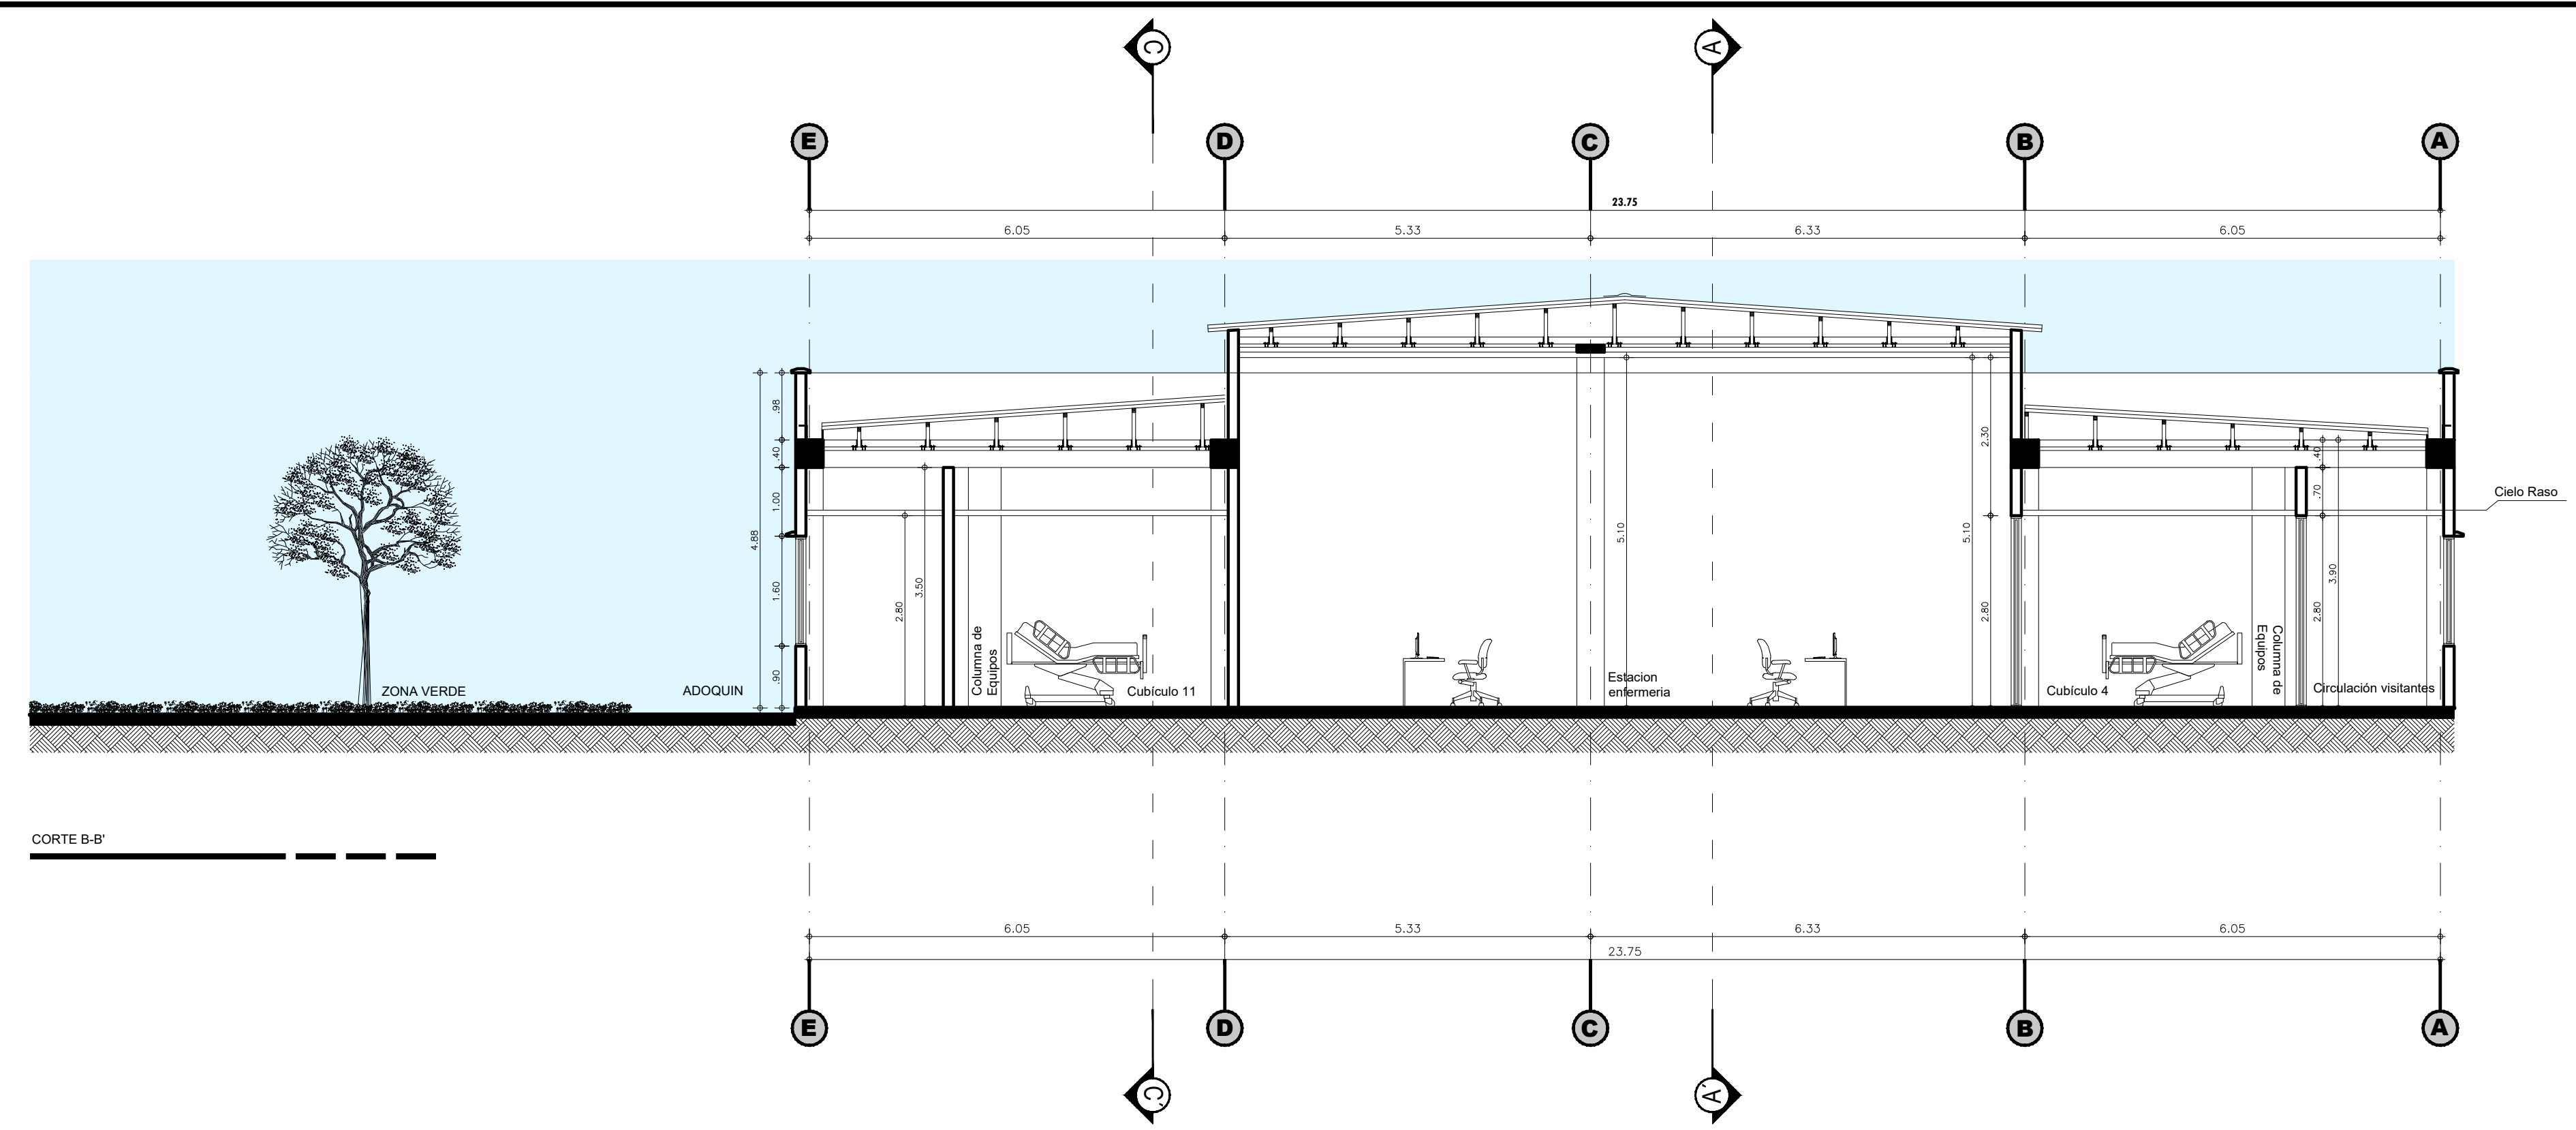

CORTE B-B'

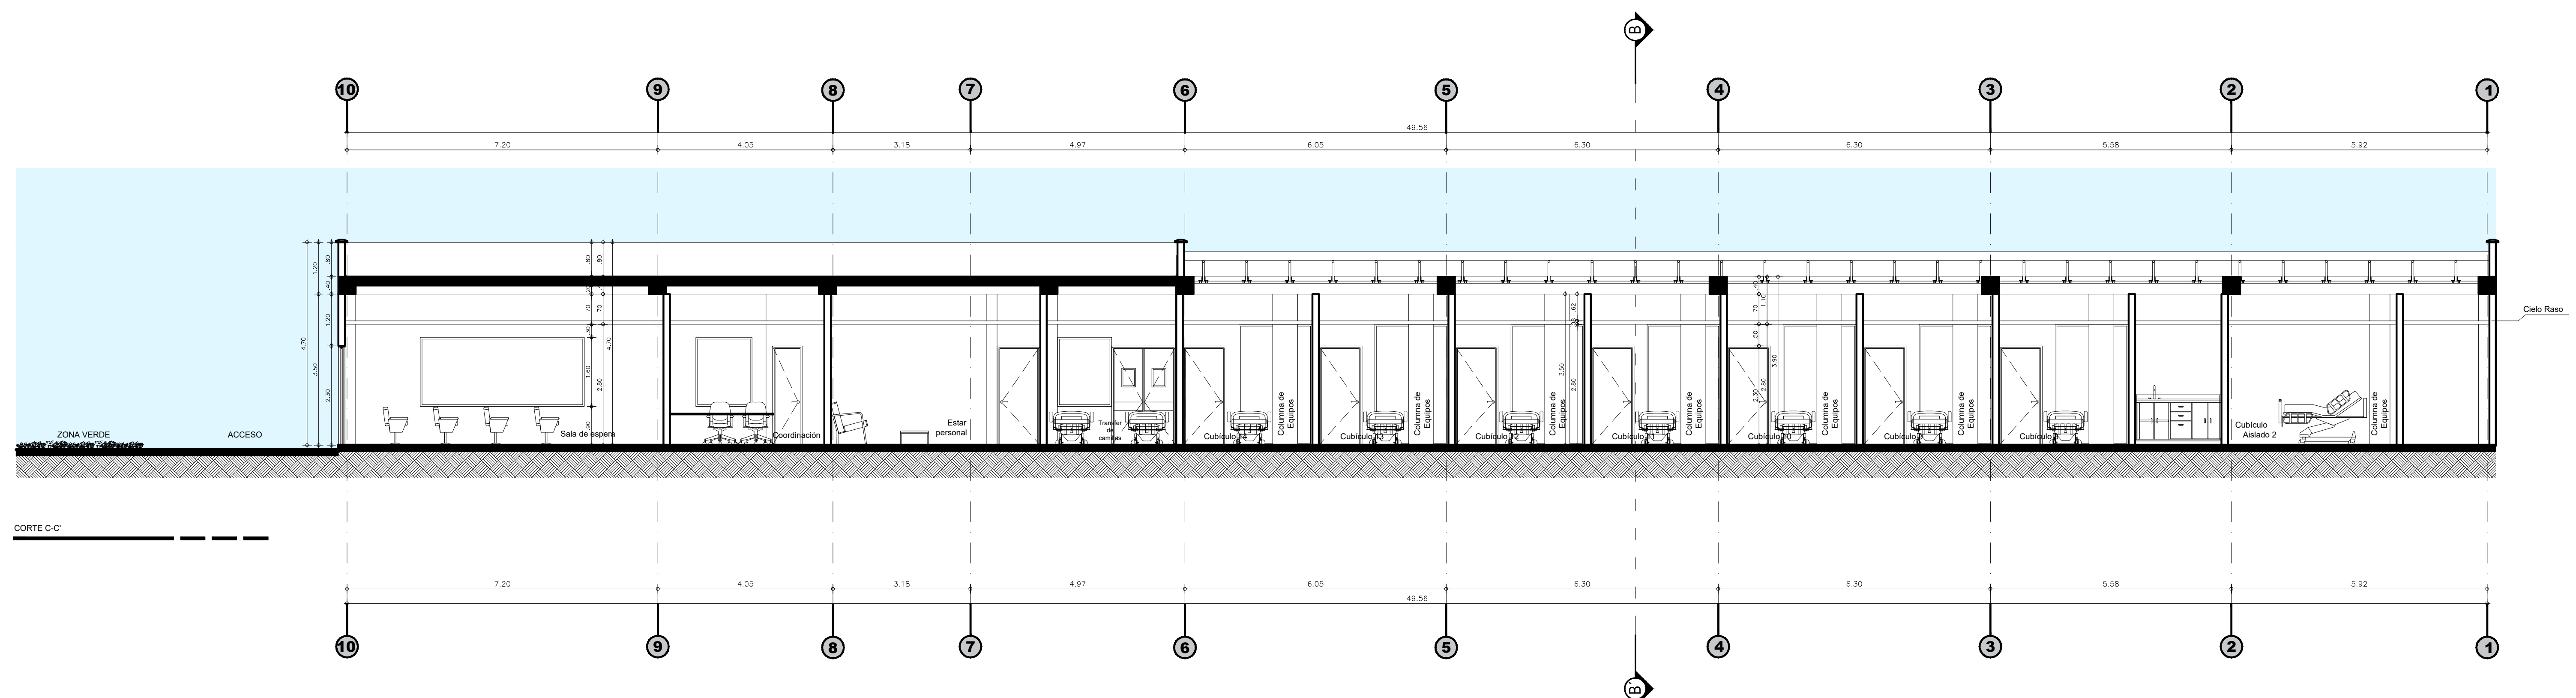

CORTE C-C'



HOSPITAL DEL SARARE
Empresa Social del Estado

PROPIEDAD
CONSULTAR CON PROFESIONALES
CONSULTORES

ESTUDIO Y DISEÑO DE LA UNIDAD DE CUIDADOS INTENSIVOS DEL HOSPITAL DEL SARARE E.S.E.

CONSULTORIA
ESTUDIOS Y DISEÑOS PARA LA CONSTRUCCIÓN DE LA UNIDAD DE CUIDADOS INTENSIVOS DEL HOSPITAL DEL SARARE E.S.E.

PROYECTO

OBSERVACIONES Y REFERENCIAS

R. Garzon
RICARDO GARZON MORALES
C.C. 79.539.8611 de Bogotá
REPRESENTANTE LEGAL
CONSULTAR CON PROFESIONALES S.A.S

Nidia Esperanza Garzon
ARQUITECTO: NIDIA ESPERANZA GARZON
MP. 257048000 CND
DIRECTOR DE DISEÑO ARQUITECTORICO

V.B.

CORTES

20190618 - SARAVENA	V-05
NOBRE DEL DICIEMBRE	VERSION
1:75	04-06-2019
A-008	09