




PROPIEDAD

CONSULTOR CON PROFESIONALES

ESTUDIO Y DISEÑO DE LA UNIDAD DE CUIDADOS INTENSIVOS DEL HOSPITAL DEL SARARE E.S.E.

ESTUDIOS Y DISEÑOS PARA LA CONSTRUCCIÓN DE LA UNIDAD DE CUIDADOS INTENSIVOS DEL HOSPITAL DEL SARARE E.S.E.

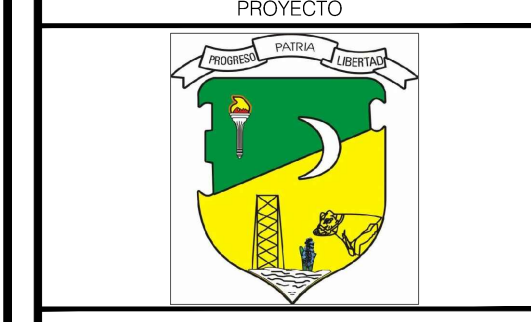

OBSERVACIONES Y REFERENCIAS

R. Garzon

RICARDO GARZON MORALES
C.C. 78.028.021 de Bogota

REPRESENTANTE LEGAL
CONSULTAR CON PROFESIONALES S.A.S.

Andrea E. Garzon


ARQUITECTO - NEIDA ESPERANZA GARZON
IMP. 207048000-0

DIRECTOR DE DISEÑO ARQUITECTONICO

DISEÑO ARQUITECTONICO

PLANTA LLAVE CODIFICADA DE VENTANAS

CONTIENE	
03/06/18 - GARZON	V-05
04/06/2019	VERSION
1:75	ESCALA
04-06-2019	FECHA
AD-006	11

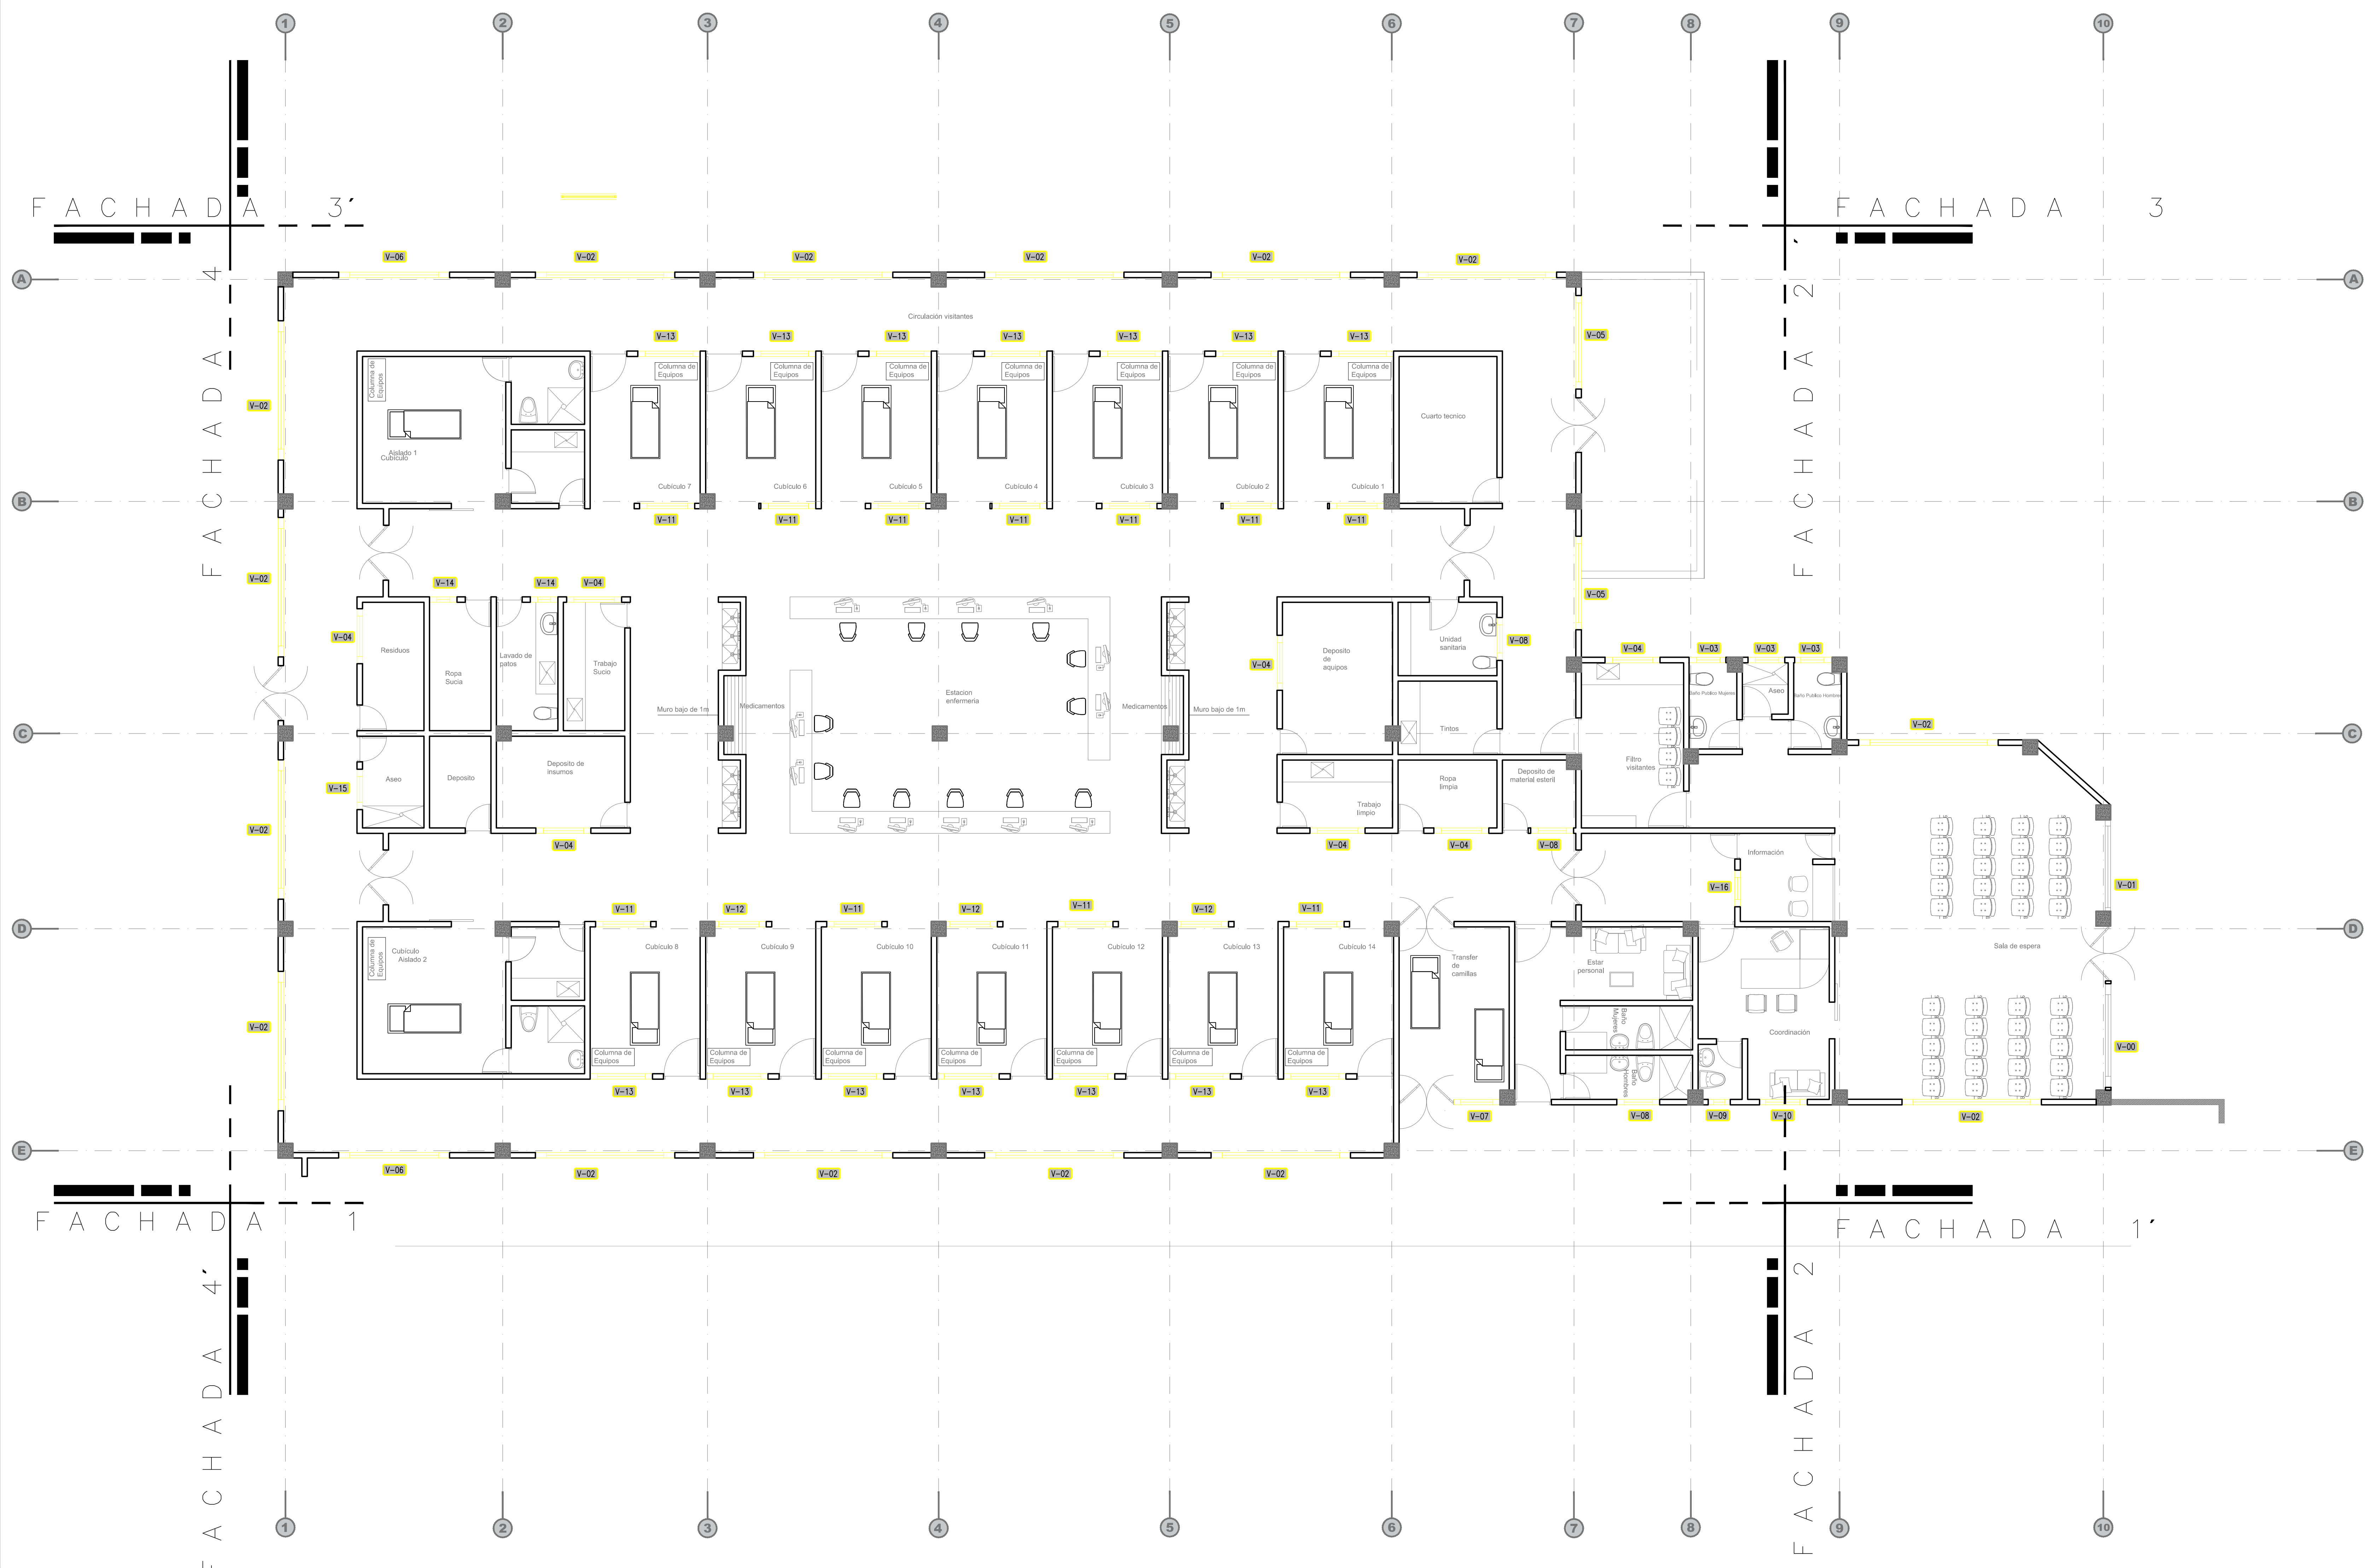

FACHADA 4 3'

FACHADA 3

FACHADA 4

FACHADA 2

FACHADA 4 1'

FACHADA 1'

FACHADA 4'

FACHADA 2