




*R. Garzon*  
RICARDO GARZON MORALES  
C.C. 79.539.801 de Bogotá  
REPRESENTANTE LEGAL  
CONSULTAR CON PROFESIONALES S.A.S

*Alfredo Rodriguez*  
INGENIERO ALFREDO RODRIGUEZ S.  
MP 2520237463 CND  
ESPECIALISTA EN ESTRUCTURAS

20190618 - SARAENA	V-0
NOMBRE DEL ARCHIVO	VERSION
1:75	05-07-2019
ESCALA	FECHA
C-001	03

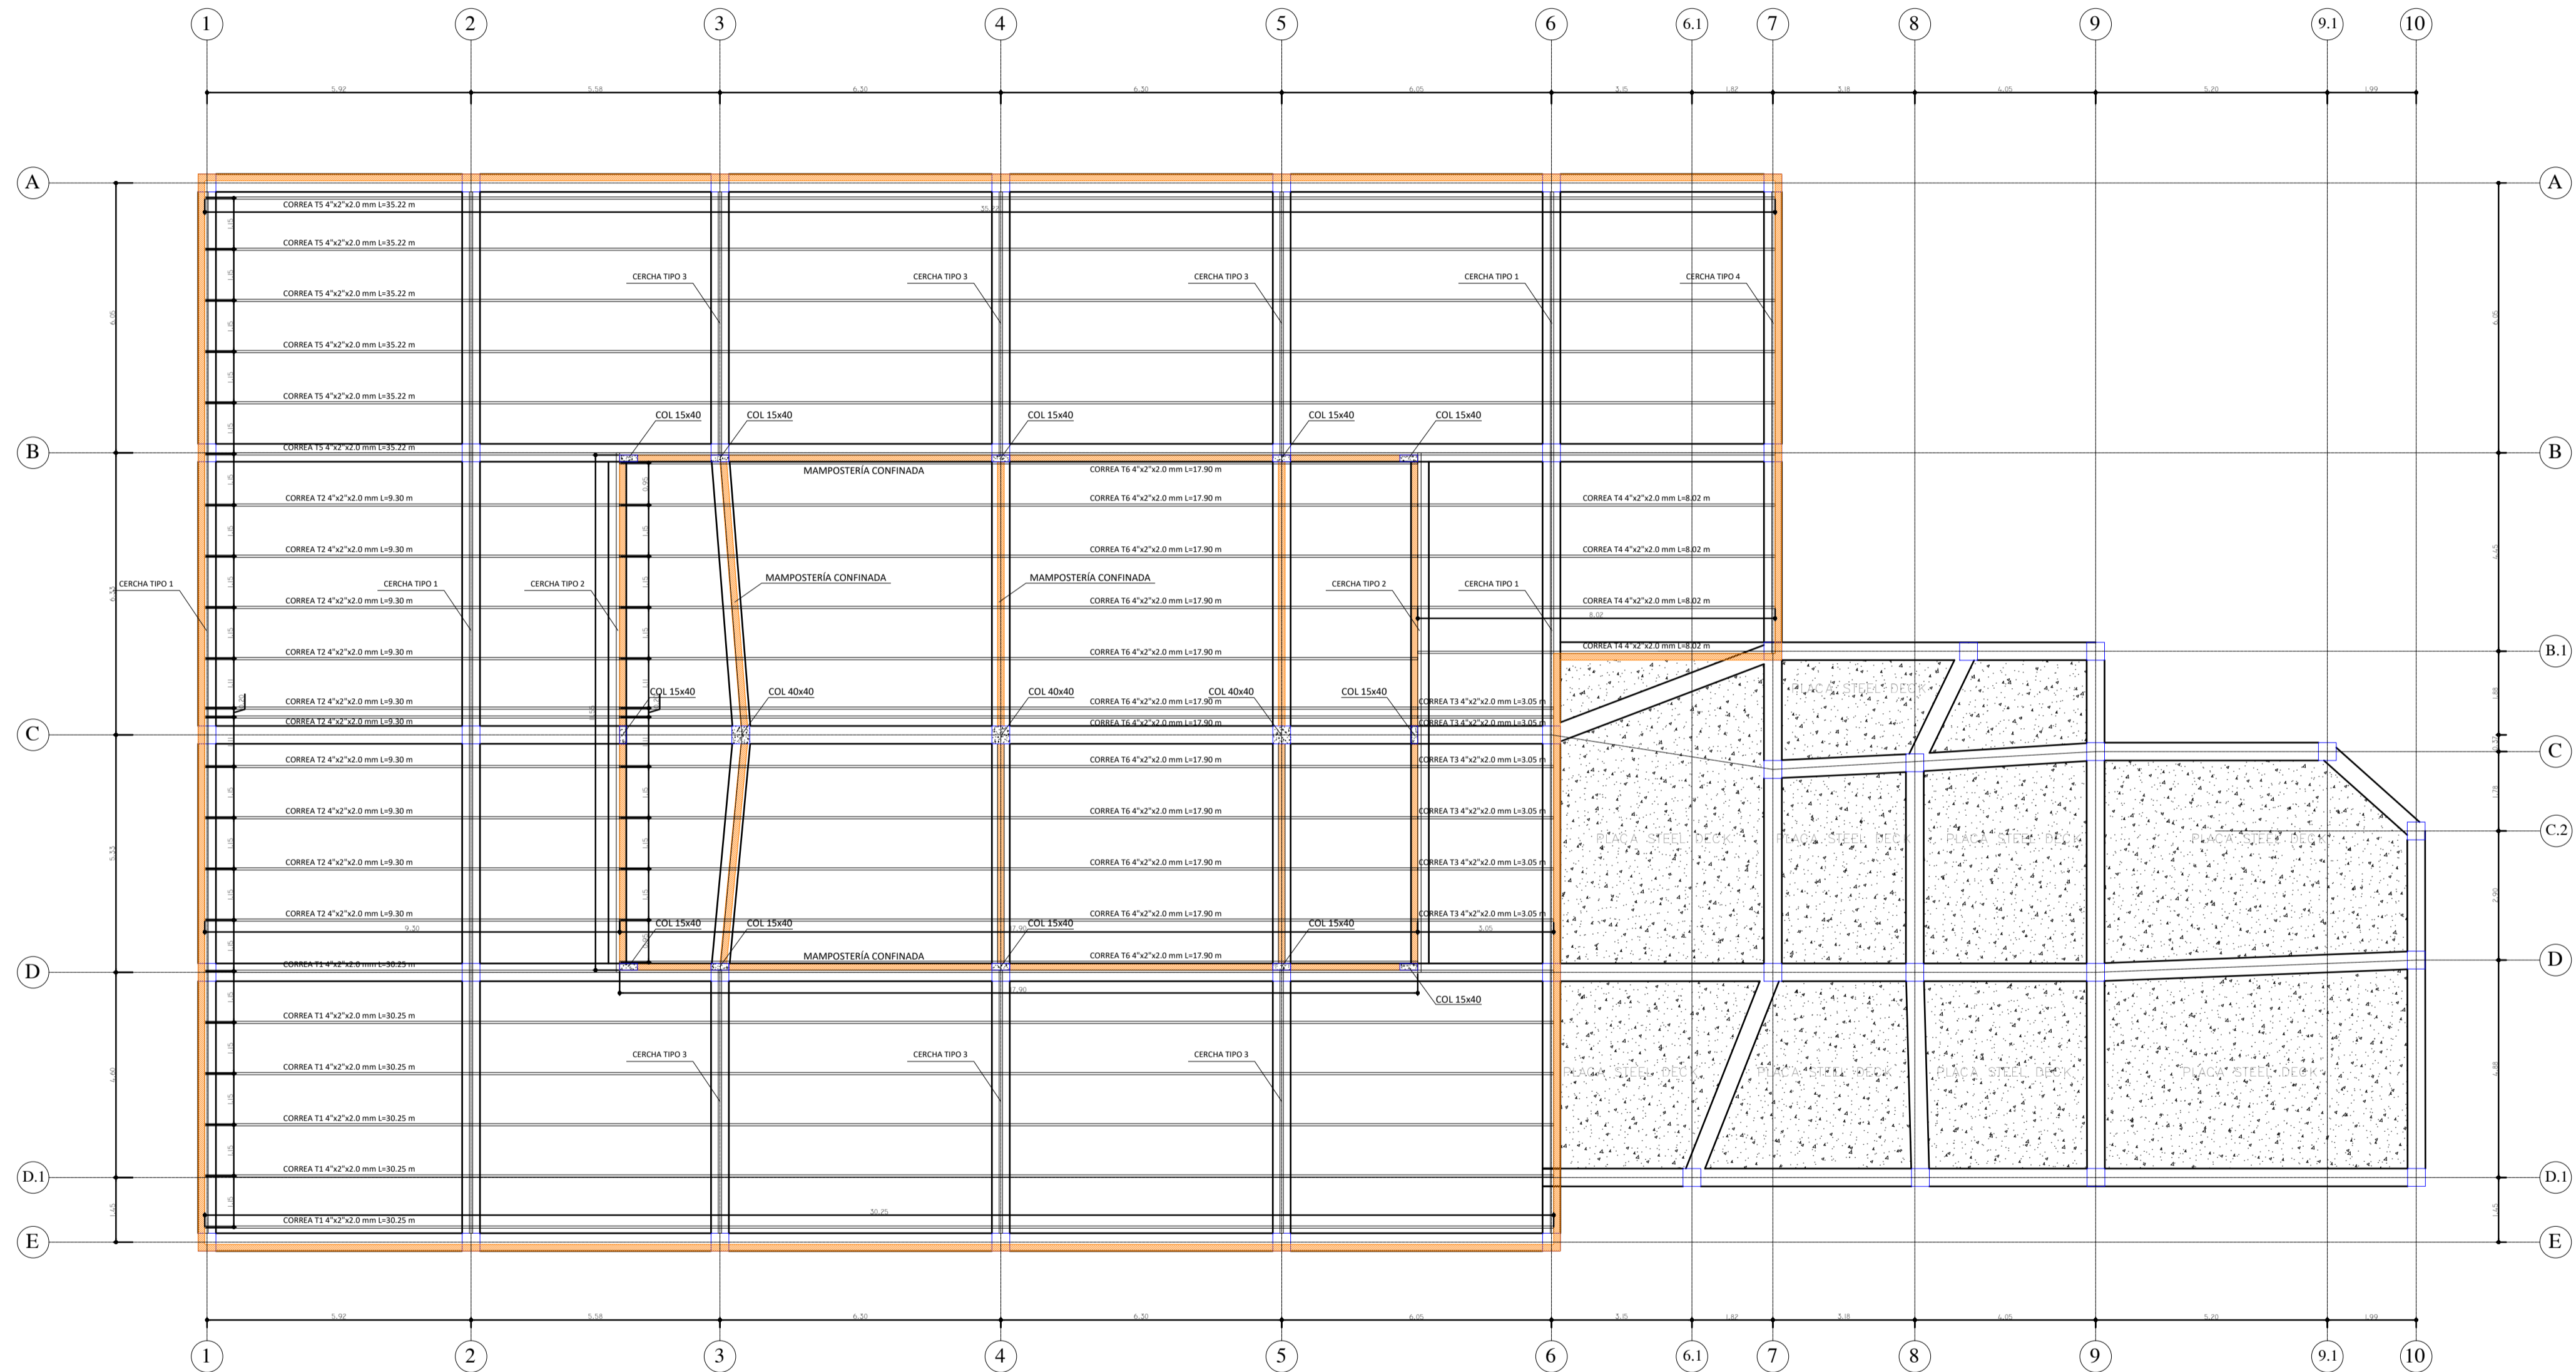

**PLANTA DE CUBIERTA**  
ESCALA 1\_75