


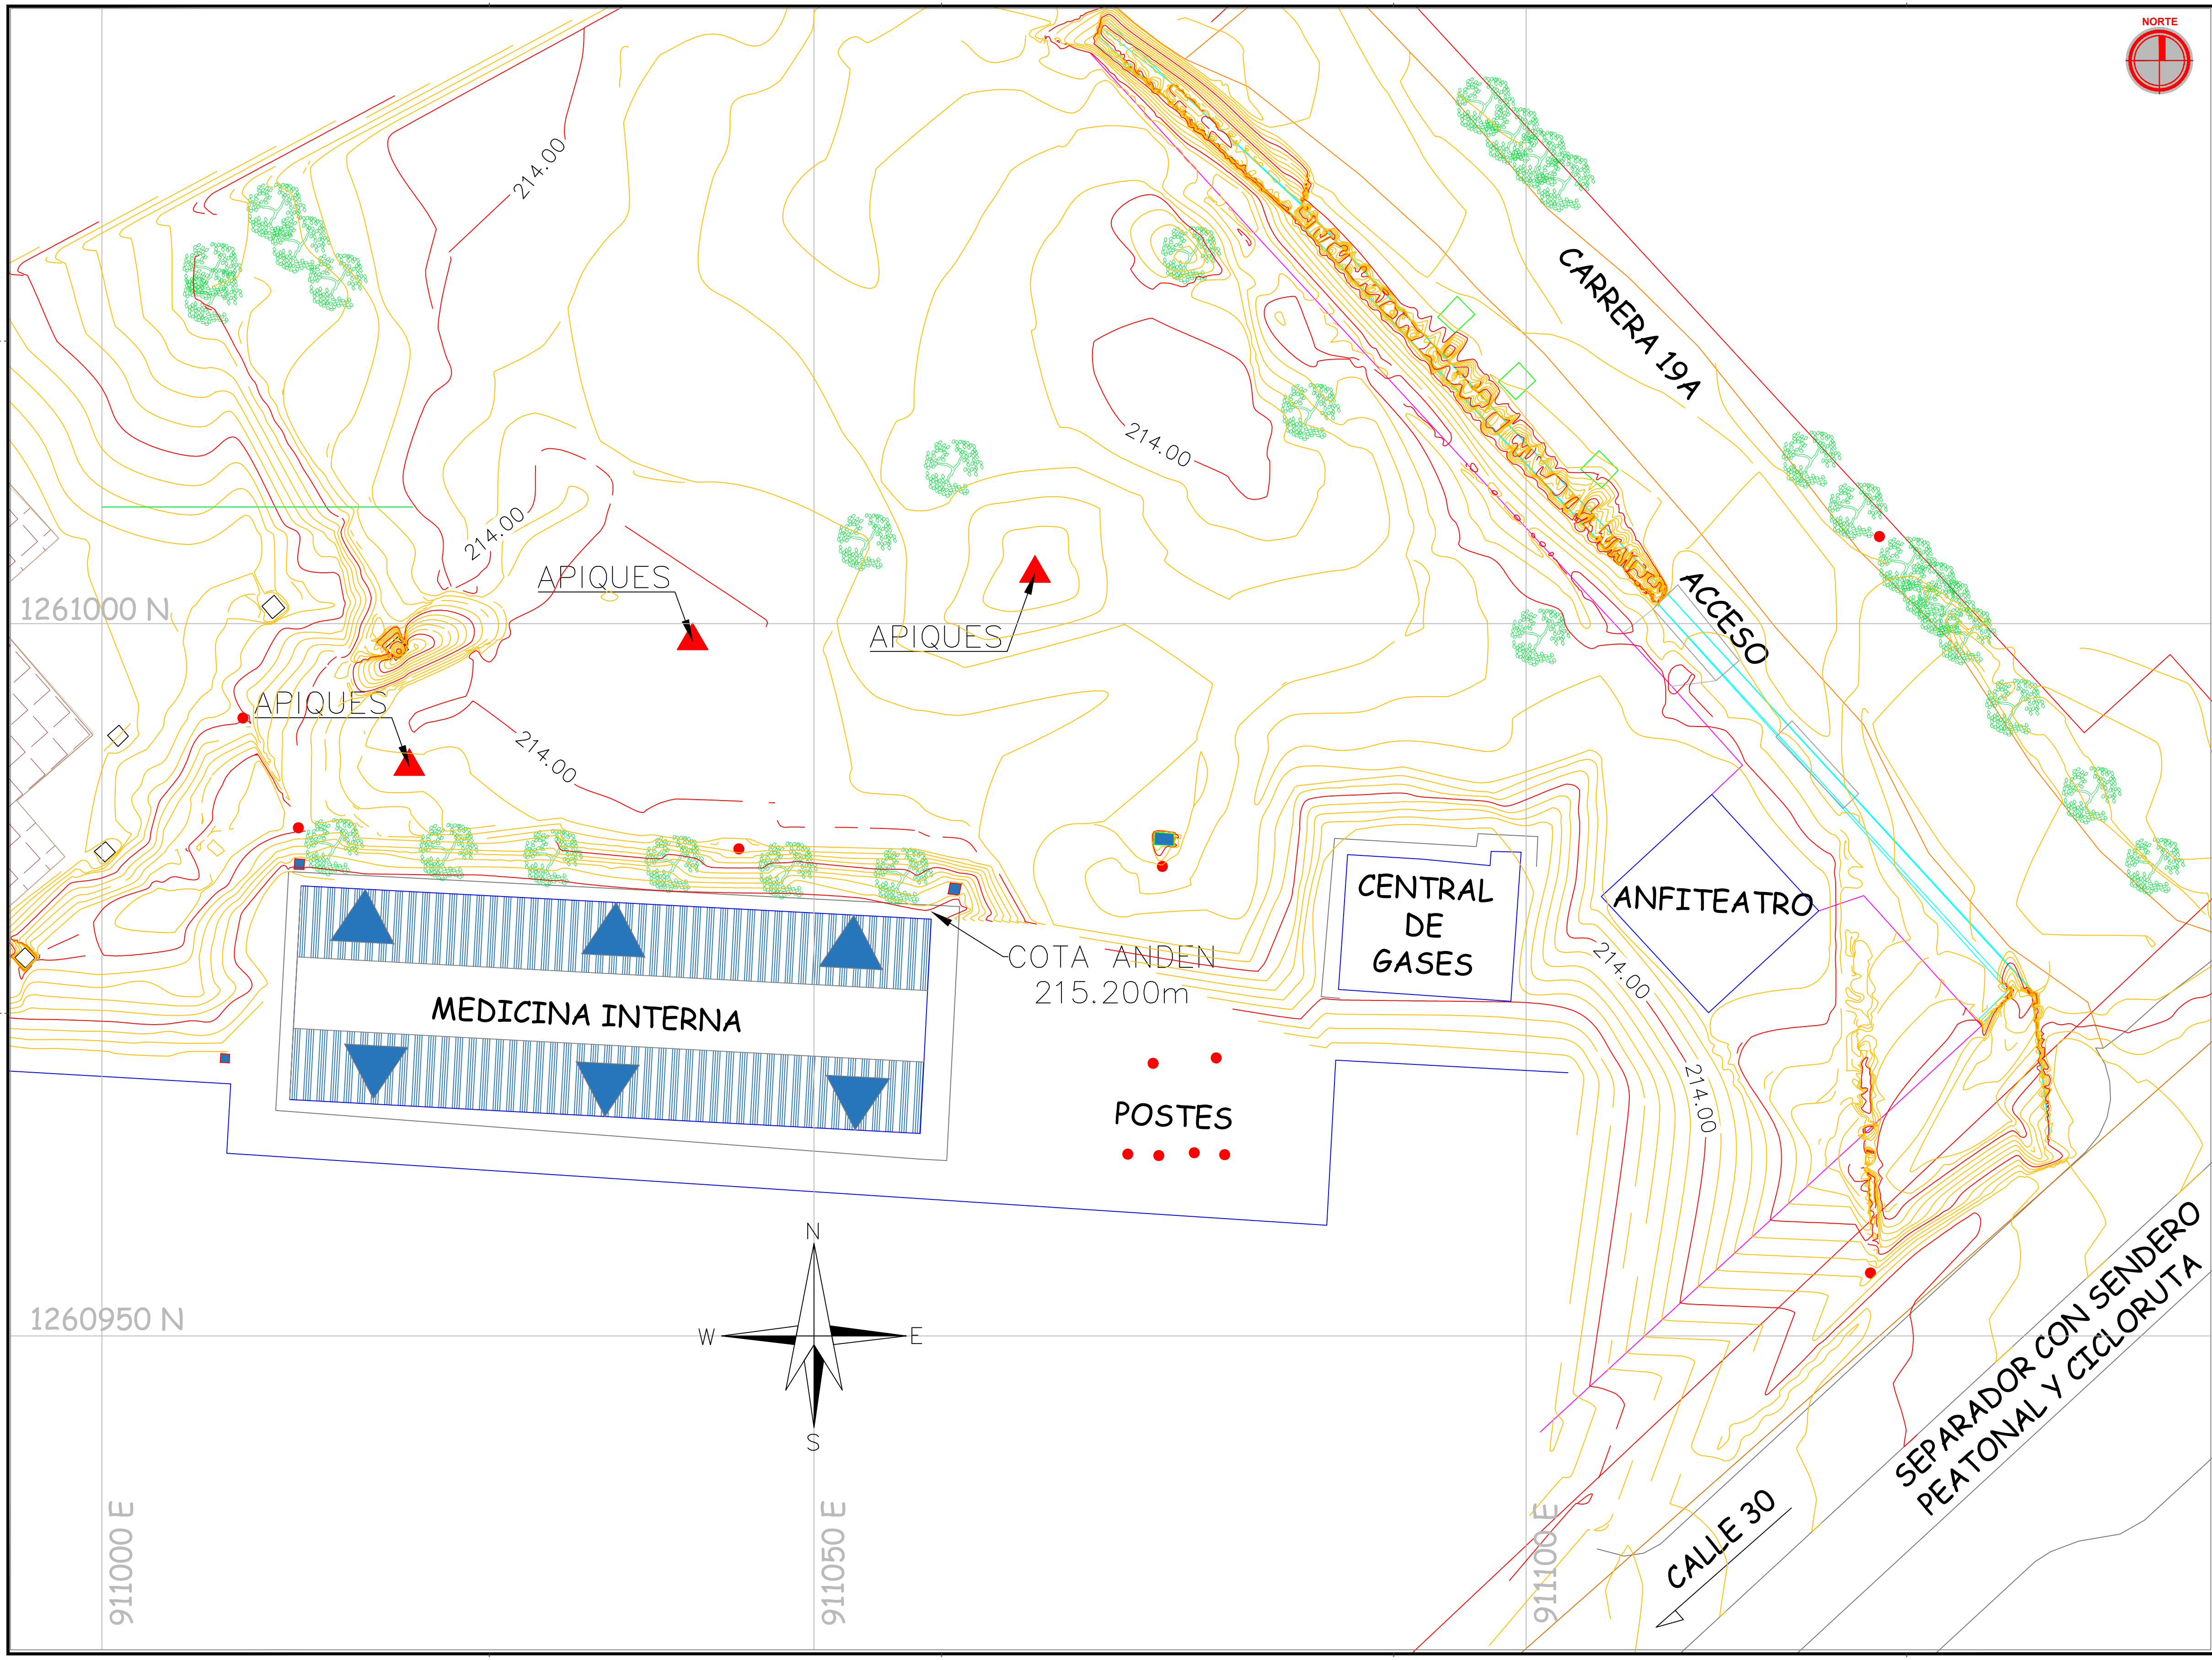

HOSPITAL DEL SARARE
 Empresa Social del Estado

PROPIEDAD

CONSULTAR CON PROFESIONALES
para más

CONSULTORES

ESTUDIO Y DISEÑO DE LA UNIDAD DE CUIDADOS INTENSIVOS DEL HOSPITAL DEL SARARE E.S.E.

CONSULTORIA

ESTUDIOS Y DISEÑOS PARA LA CONSTRUCCIÓN DE LA UNIDAD DE CUIDADOS INTENSIVOS DEL HOSPITAL DEL SARARE E.S.E.

PROYECTO

CONVENCIONES

- ARBOL
- CURVA DE NIVEL MAYOR
- CURVA DE NIVEL MENOR
- POSTES
- CAJA DE AGUA RESIDUAL
- CAJA ELECTRICA

OBSERVACIONES Y REFERENCIAS

RICARDO GARZON MORALES
C.C. 79.539.801 de Bogotá
 REPRESENTANTE LEGAL
 CONSULTAR CON PROFESIONALES S.A.S.

TOPOGRAFO RAMIRO JIMENEZ PEREZ
MP. 01-11104 CNPT
 DIRECTOR DE DISEÑO ARQUITECTONICO

V/S:

TOPOGRÁFICO

LEVANTAMIENTO TOPOGRÁFICO

CONTIENE

20190618 - SARAVENA	V- 05
NOMBRE DEL DISEÑO	VERSION
1:200	04-06-2019
ESCALA	FECHA

A-001

09