


PROYECTO

CONSULTORÍA ESPECIALIZADA PARA REALIZAR
LOS ESTUDIOS Y DISEÑOS REQUERIDOS PARA LA
CONSTRUCCIÓN DEL CERRAMIENTO PERIMETRAL
Y OBRAS DE URBANISMO SEGUN SU PROYECCIÓN
DEL HOSPITAL DEL SARARE E.S.E.



DIRECCIÓN

Calle 30 N° 19A - 82
Barrio los Libertadores
Municipio de Saravena
Departamento de Arauca

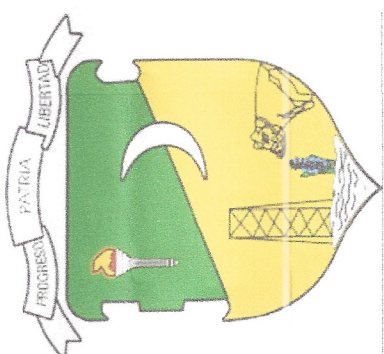MUNICIPIO DE SARAVENA
DEPARTAMENTO DE ARAUCA

CONTIENE

IMPLANTACION GENERAL
ILUMINACION INTERNA
CERRAMIENTO
ARQUITECTONICO

ARCHIVO FUENTE AUTOCAD
arquitectonico_hospital_sarare.dwg

OBSERVACIONES



DISEÑO

CRISTIAN ANDRES SANCHEZ VARGAS
Ingeniero Electrico
M.P. NS205-124928

ÓRNBIC

CRISTIAN ANDRES SANCHEZ VARGAS
Ingeniero Electrico
M.P. NS205-124928

SCALA	FECHA	PLANO
1:100	Septiembre 2024	ELE 1 de 5

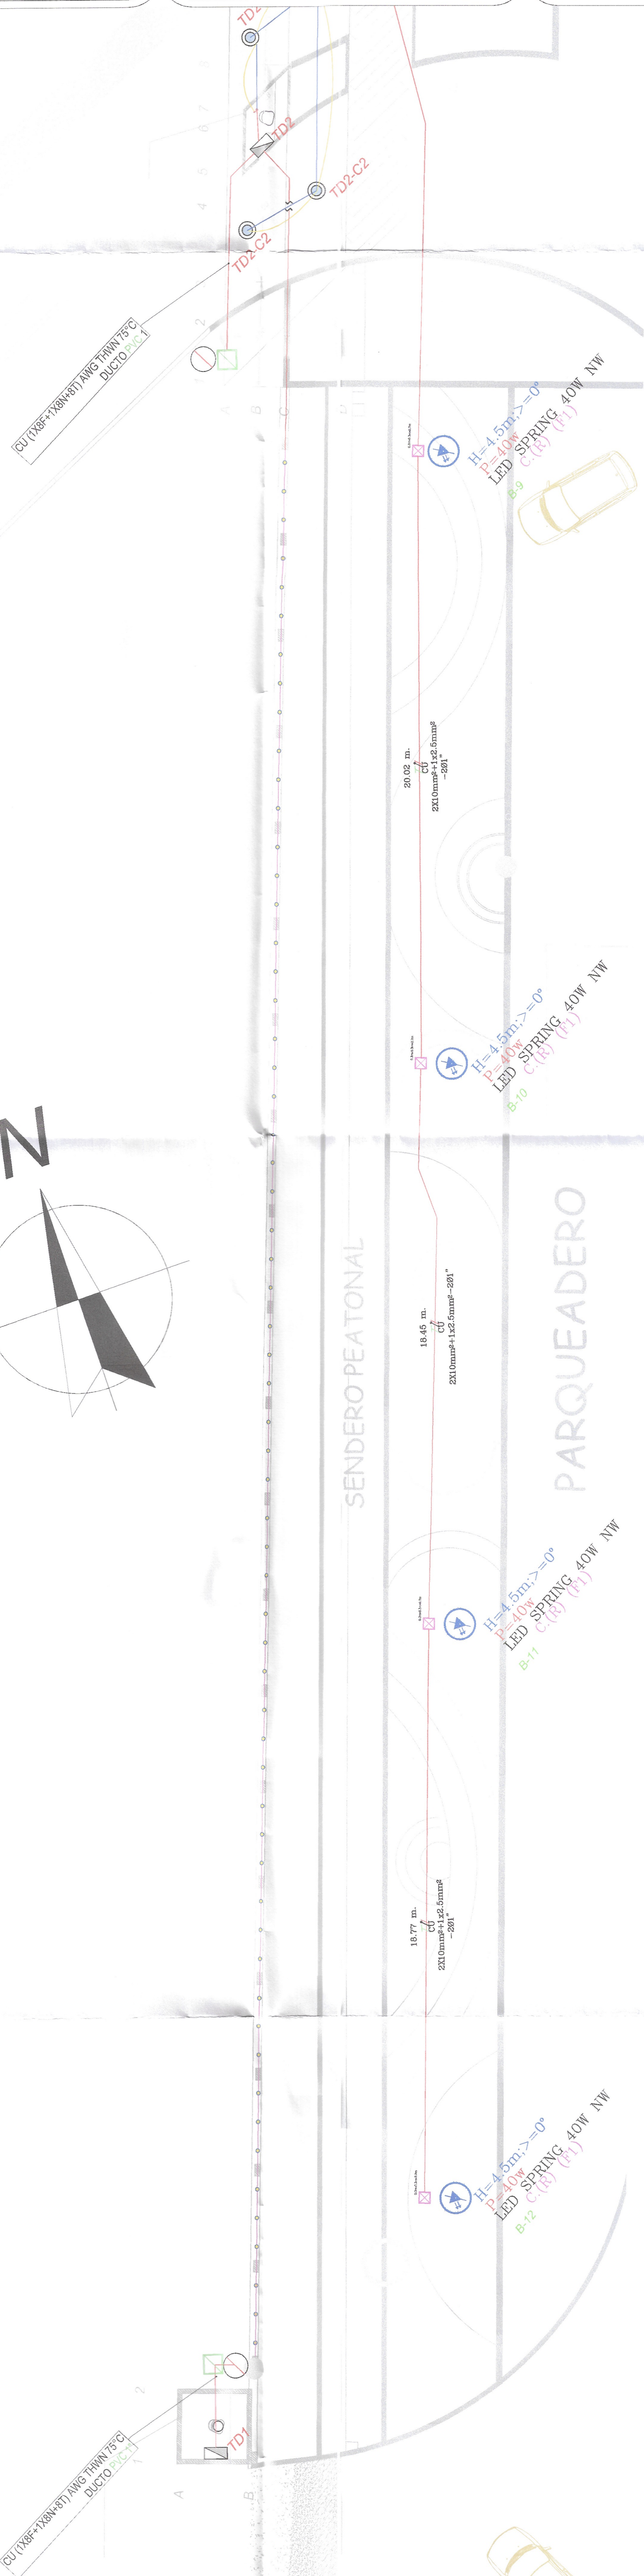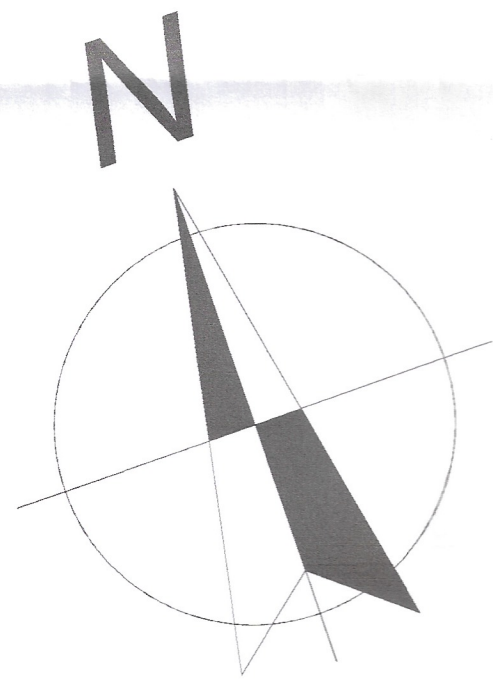

	CONVENIENCIAS	
	LUMINARIAS SPRING 40 W	
10	TABLERO DE BAJA TENSION PROYECTADO	
	TUBERIA PVC 3" POR FORTIPO CABLE #10 CU THW	
	TUBERIA PVC 3" POR FORTIPO CABLE #10 CU THW	
	ACOMETIDA GENERAL	
	TUBERIA PVC 3" POR FORTIPO CABLE #10 CU THW	
	TUBERIA EMBUTIDA 3" POR TEPCHO	
	CORRE DE BENDADO	
	CONDUCTORES DE ALAMBRE CONDUCTORES DE ALAMBRE CONDUCTORES DE ALAMBRE CONDUCTORES DE ALAMBRE	
	VARILLA DE PASAJA A TIERRA 30X2.5 MTS	
	CABLE DE PASEO AP/200	
	CLAM C5274	
	LUMINARIA REDONDA 24 W	
	TOMACORRIENTE	
	LED LUM 50 W	
	RECLO LED P60 3 W	
	INTERRUPTOR DE TRIPLE	
	TABLERO MONOFASICO	

