

PROYECTO

CONSULTORIA ESPECIALIZADA PARA REALIZAR LOS ESTUDIOS Y DISEÑOS REQUERIDOS PARA LA CONSTRUCCION DEL CERRAMIENTO PERIMETRAL Y OBRAS DEL HOSPITAL DEL SARARE E.S.E



DIRECCION
Calle 30 N° 19A - 82
Municipio de Sarayena
Departamento de Arauca



MUNICIPIO DE SARAYENA
DEPARTAMENTO DE ARAUCA

CONTIENE

IMPLANTACION GENERAL
ILUMINACION INTERNA
CERRAMIENTO
ARQUITECTONICO

ARCHIVO FUENTE AUTOCAD
arquitectonico_hospital_sarare.dwg

OBSERVACIONES


DISEÑO

CRISTIAN ANDRÉS SANCHEZ VARGAS
Ingeniero Electrico
M.P. N°2006-124928

DIBUJO

CRISTIAN ANDRÉS SANCHEZ VARGAS
Municipio Electrico
M.P. N°2006-124928

ESCALA 1:100
FECHA Septiembre 2024
PLANO ELE 2 de 5

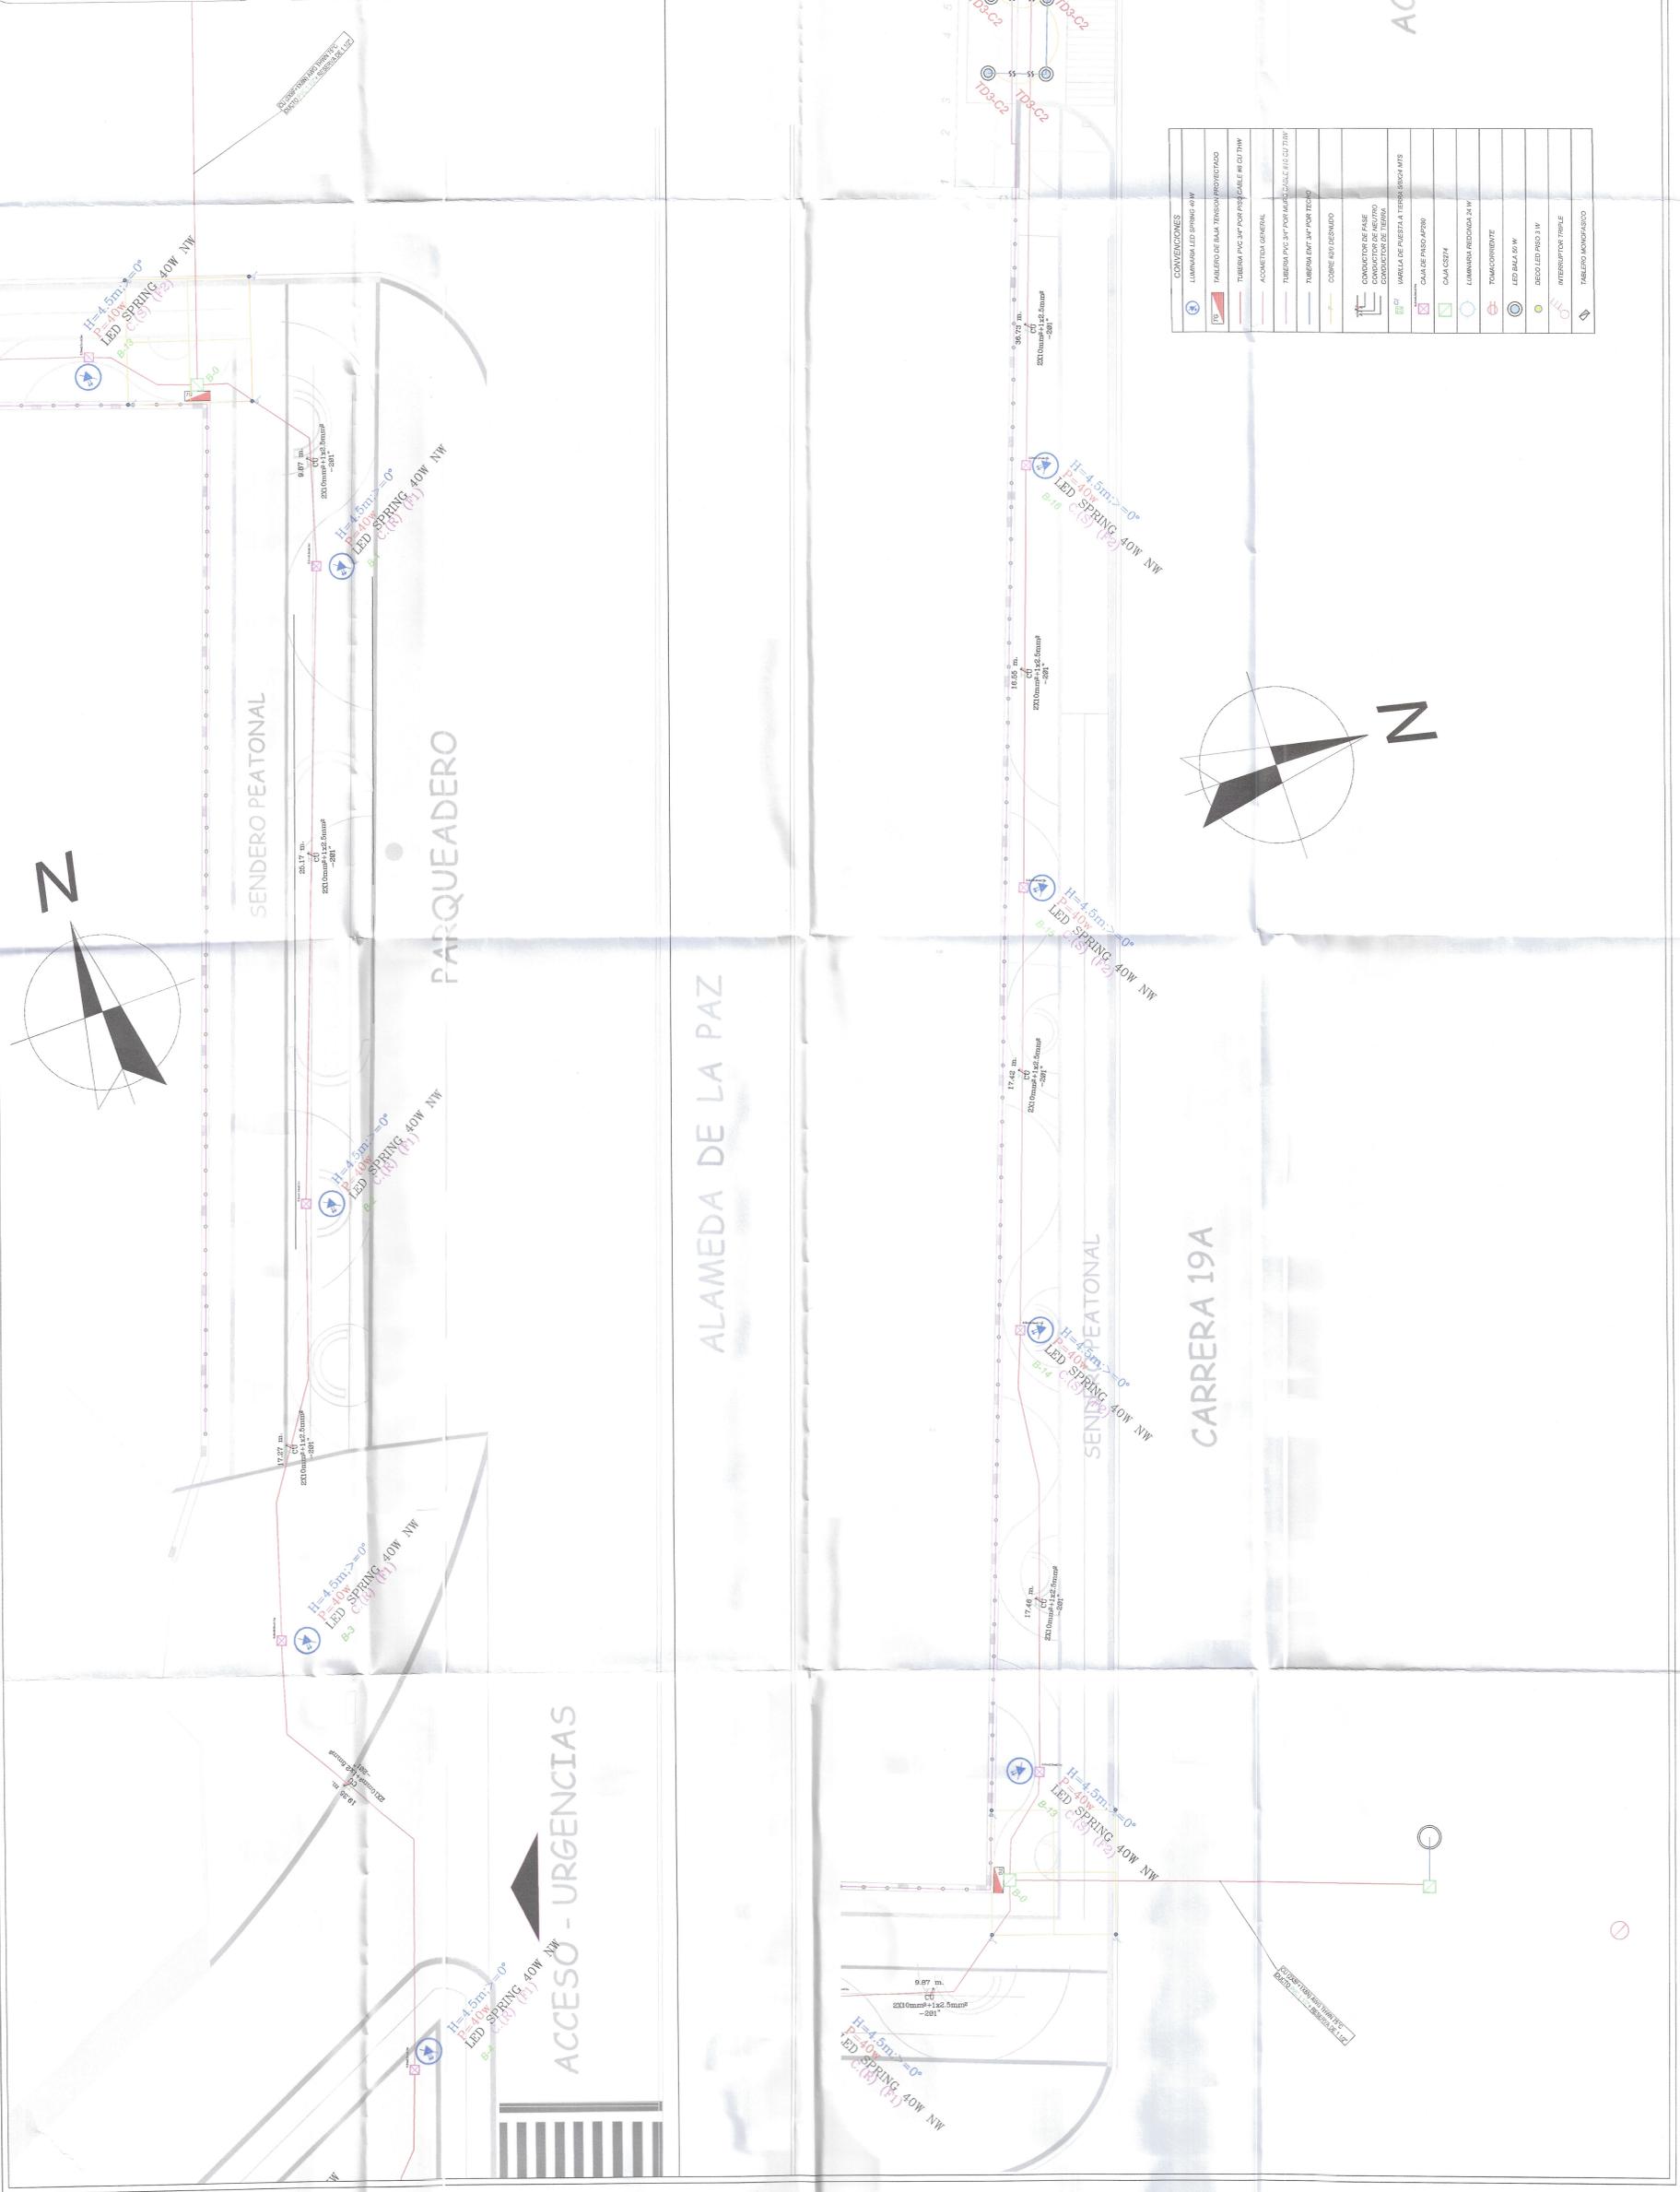

CONVENCIONES	
	LUMINARIA LED SPRING 40W
	CONDUCTOR DE FASE
	CONDUCTOR DE NEUTRO
	CONDUCTOR DE TIERRA
	TOMACORRIENTE
