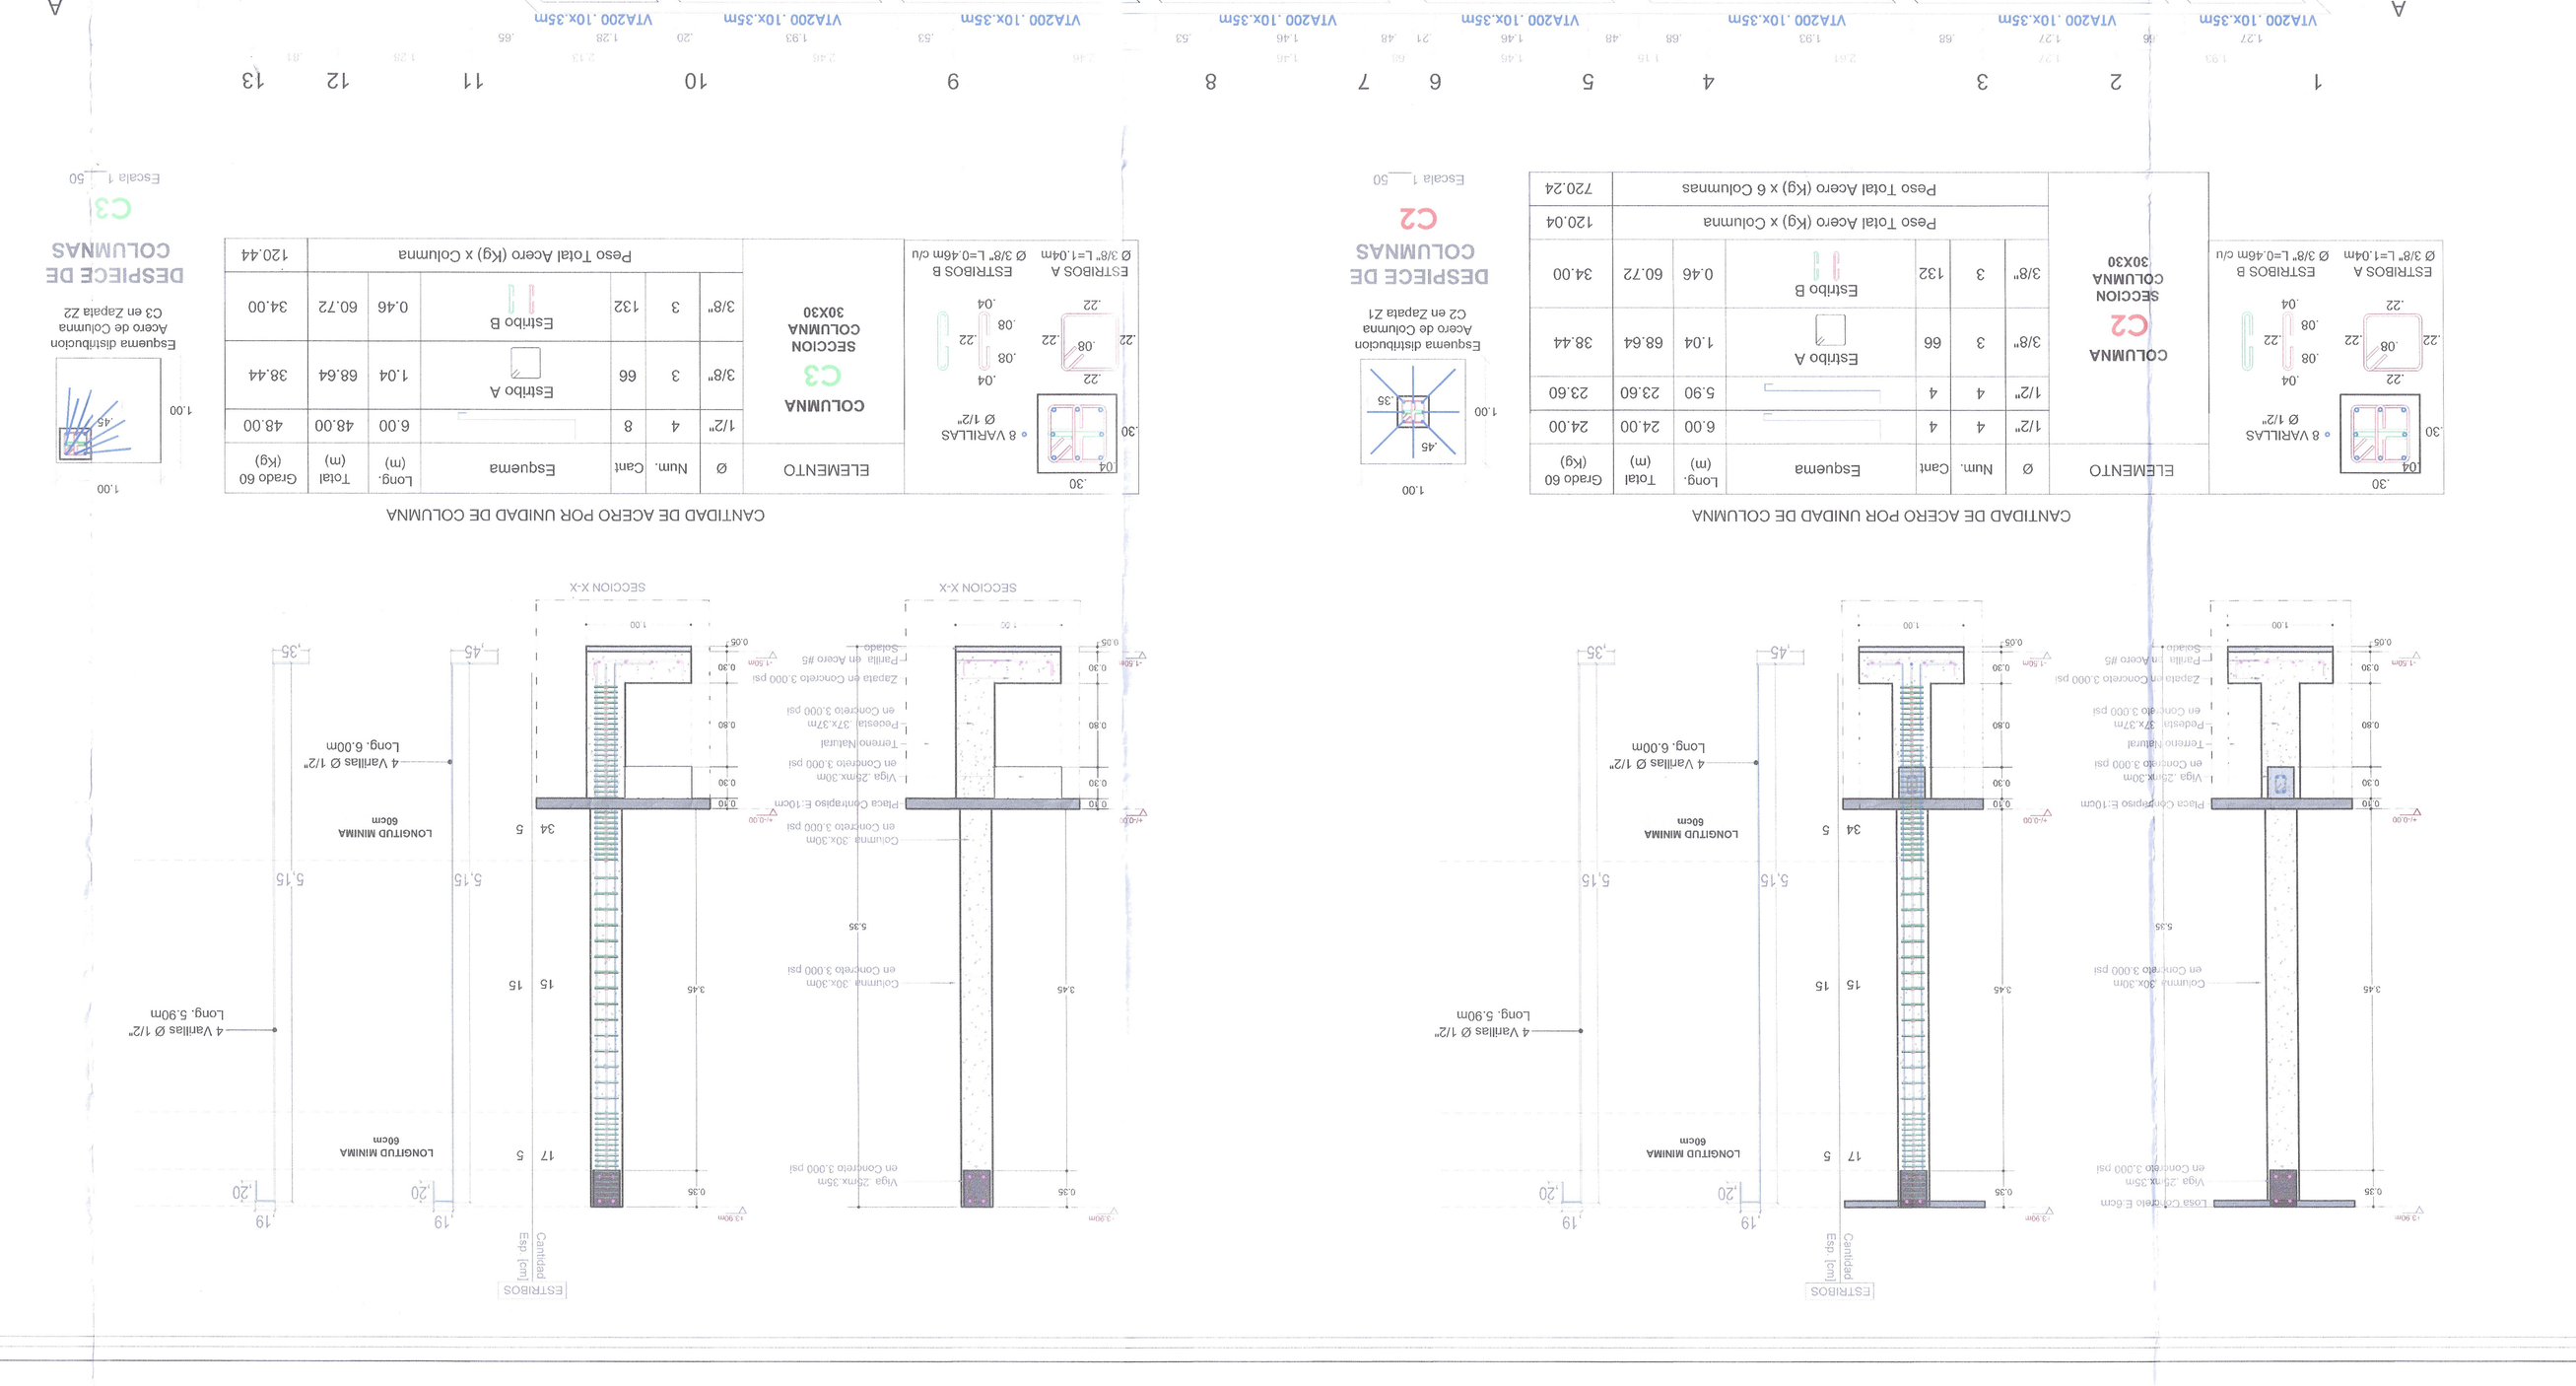
PLANTA DE VIGAS AEREAS N+3.90m
Escala 1:50
DESPIECE DE VIGAS AEREAS N+3.90m
Escala 1:50
VTA200 .10x.35m
VTA201 .10x.35m
EJE DIAGONAL I
EJE DIAGONAL II
EJE DIAGONAL III
EJE DIAGONAL IV
VTA200
Volumen para 4.0
Gen-Z yuyuxiao
Canidad
Esp. (cm)
Seccion
10x35
1 #4 L=5.72m
1 #4 L=5.39m
1 #4 L=5.27m
1 #4 L=3.20m
1 #4 L=3.10m
1 #4 L=5.85m
1 #4 L=5.20m
1 #4 L=5.59m
74
27
16
17
11
10
9
7
12
74
1.10
1.14
1.15
2.41
2.26
2.31
1.98
1.89
2.46
.07
.10
.15
.25
.35
.45
.55
.65
.75
.85
.95
1.00
1.05
1.15
1.20
1.25
1.35
1.45
1.55
1.65
1.75
1.85
1.95
2.00
2.05
2.15
2.25
2.35
2.45
2.55
2.65
2.75
2.85
2.95
3.00
3.05
3.15
3.25
3.35
3.45
3.55
3.65
3.75
3.85
3.95
4.00
4.05
4.15