


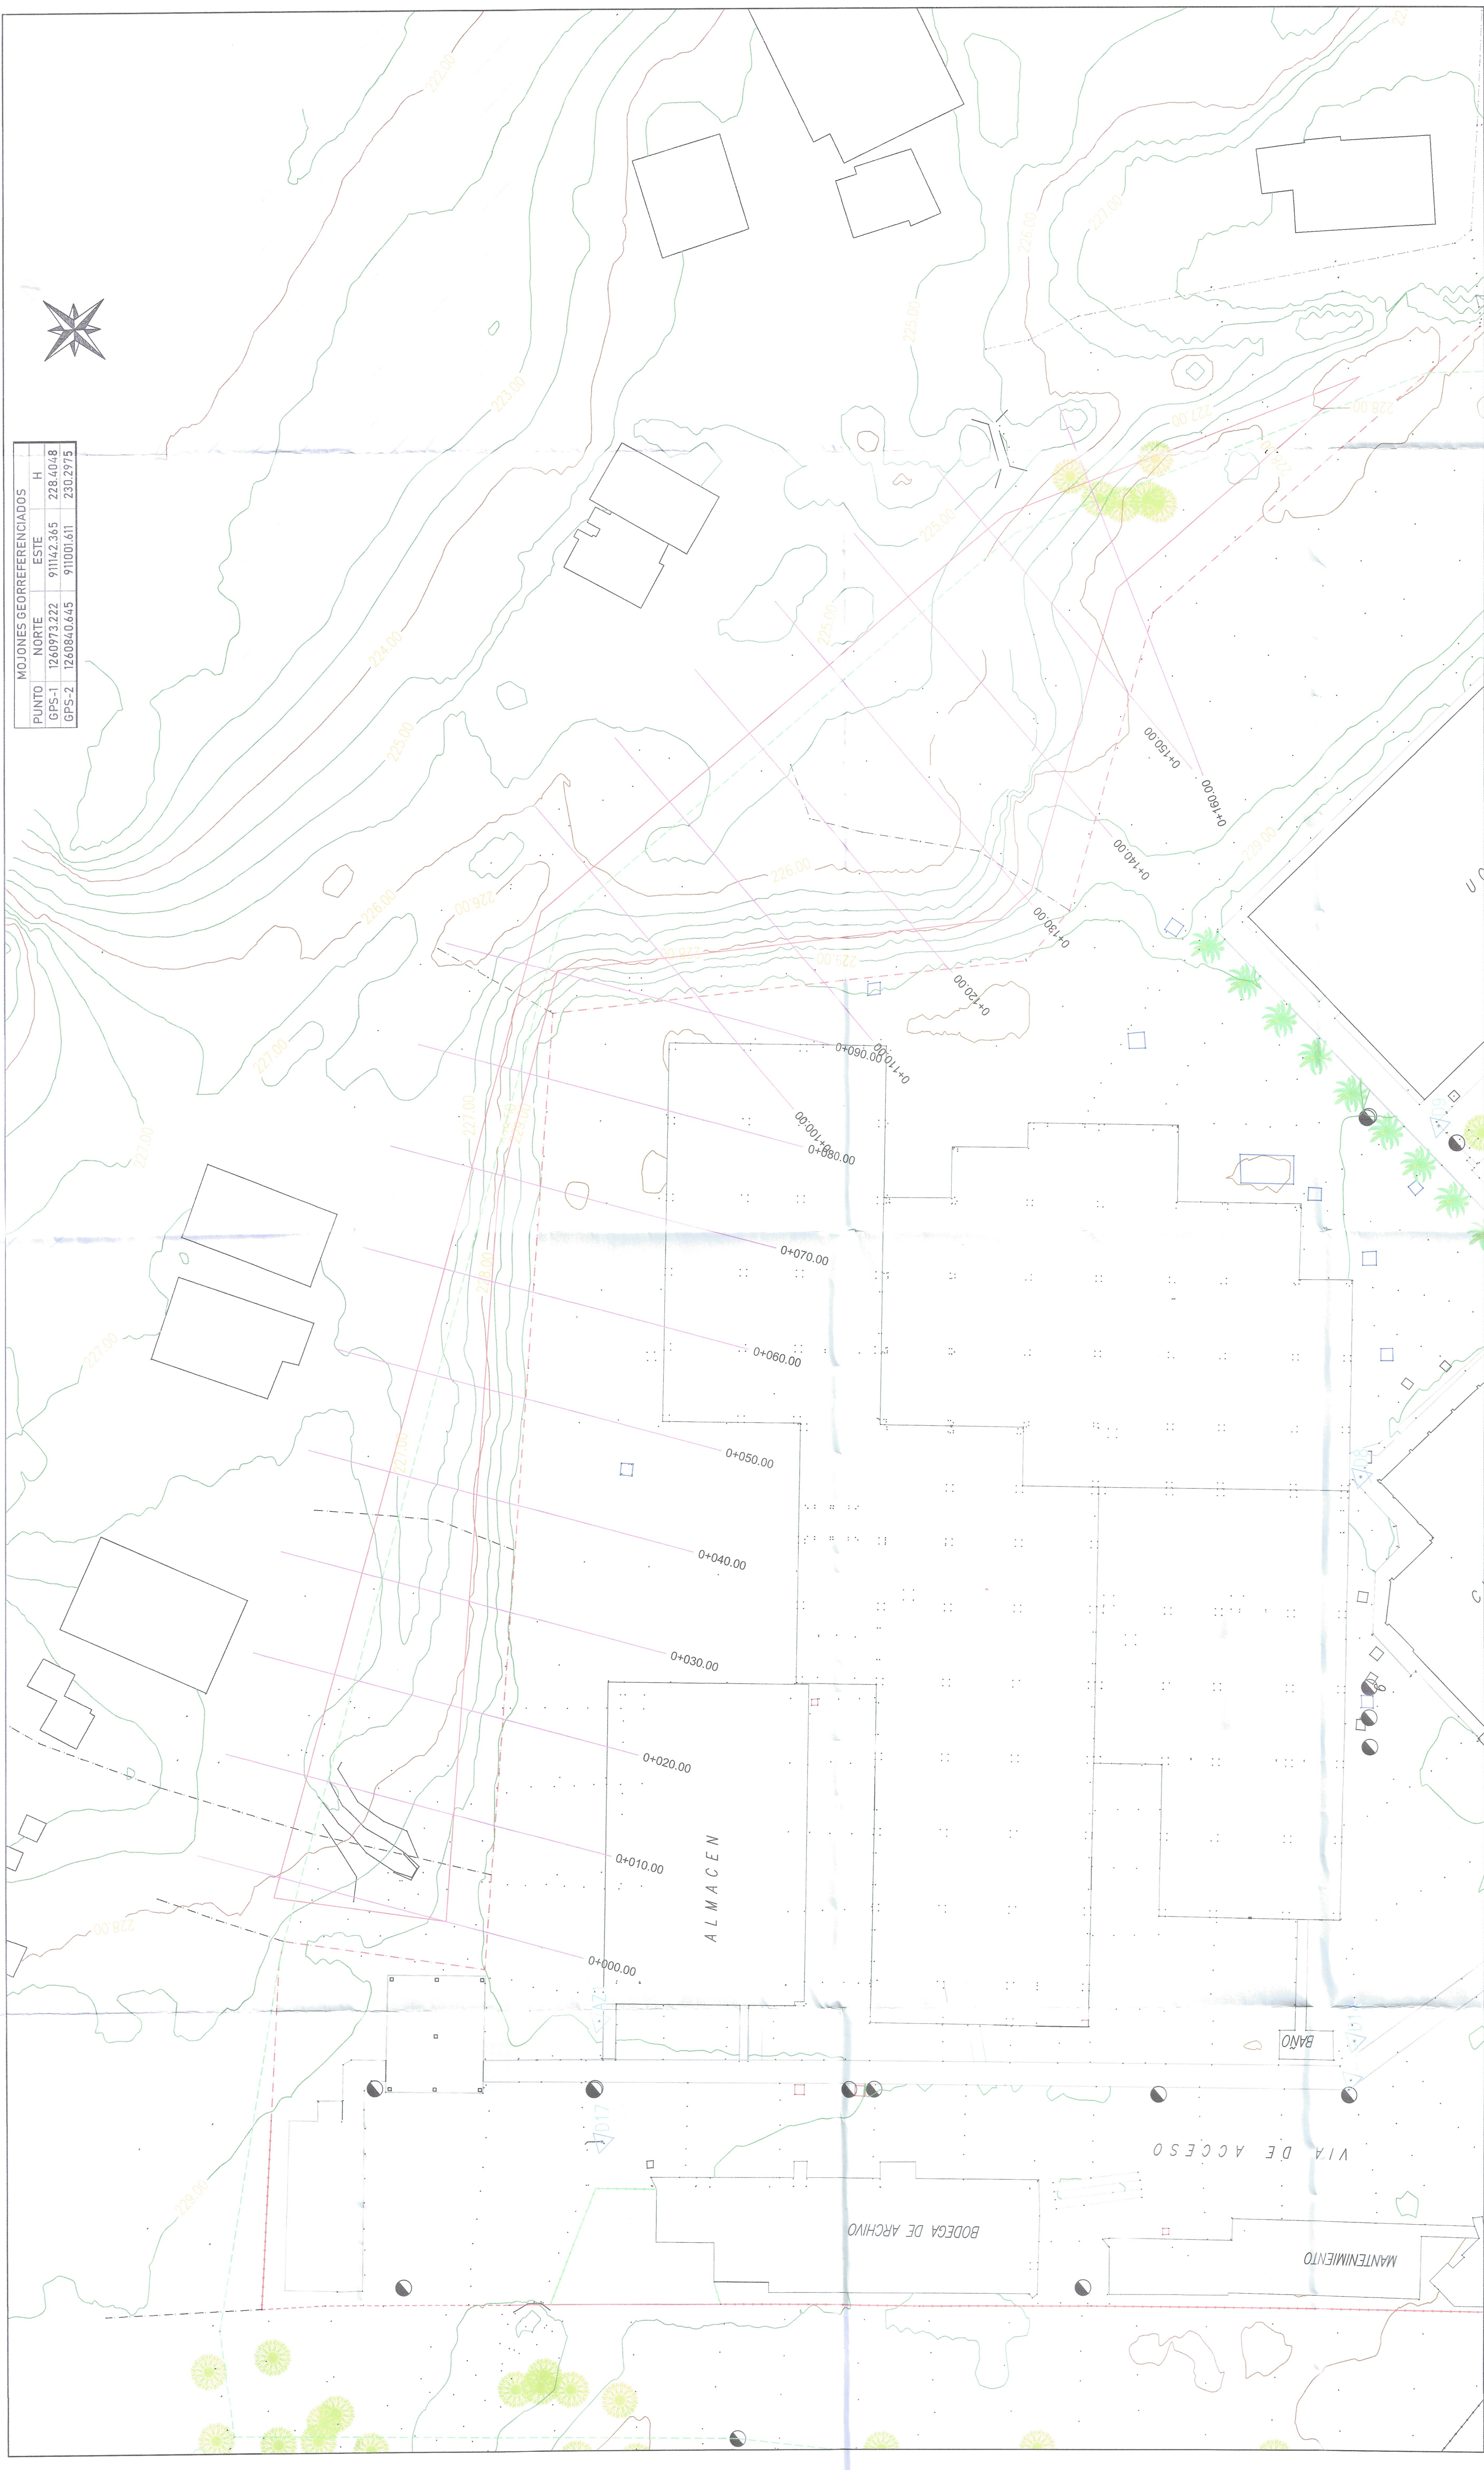

MOJONES GEORREFERENCIADOS			
PUNTO	NORTE	ESTE	H
GPS-1	1260973.222	911423.365	2284.048
GPS-2	1260940.645	911001.611	2302.975

PROYECTO:	HOSPITAL DEL SARAPE		DEPARTAMENTO:	A R A U C A		INFORMACION DE REFERENCIA:	LEVANTÓ	DIBUJÓ	OBSERVACIONES	PLANO No.	
	LEVANTAMIENTO TOPOGRÁFICO HOSPITAL DEL SARAPE – SARAVENA ARAUCA										
MUNICIPIO:		SARAVENA		CONTENIDO:		WILLIAM JIMENEZ MEDINA		EQUIPO UTILIZADO:		FECHA:	
DIRECCION:		CALLE 30 # 19A – 82 BARRIO LOS LIBERTADORES		PLANTA SECTOR NOROESTE		PLANTA SECTOR NOROESTE		GNSS RIK MULTIFRECUENCIA IEFIX – C5 + TOPCON GTS-236W Drone DJI Mavic 3 Pro Red Pasiva GPS-D-AR-23 I G A C			
Escala:		1 : 300		Escala:		1 : 300		Red Pasiva GPS-D-AR-23 I G A C		FORMATO:	ISO A1 (594mm x 841mm)
Escala:		1 : 300		Escala:		1 : 300		Red Pasiva GPS-D-AR-23 I G A C		FECHA:	NOVIEMBRE 2024